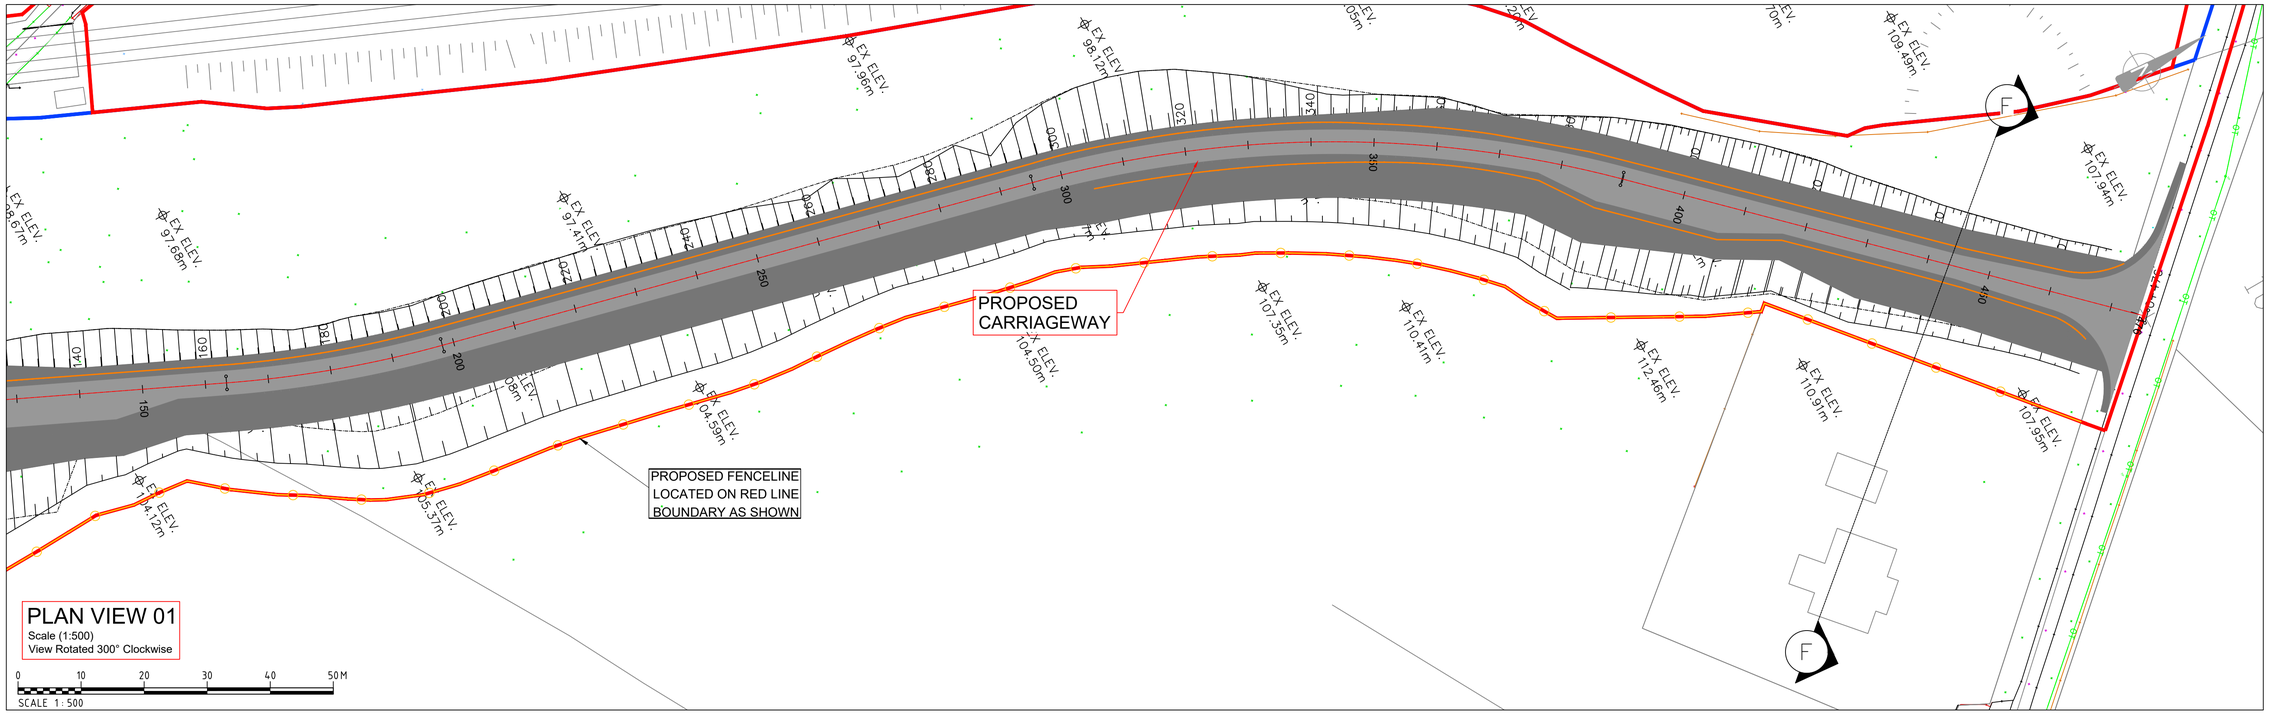

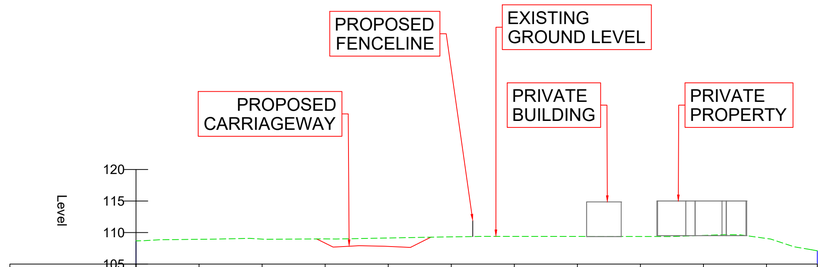

Existing Levels	108.68	108.93	108.96	108.99	109.14	109.32	109.39	109.38	109.37	109.55	109.06	107.11
Proposed Levels				108.32	107.80							
Chainage	00.00	10.00	20.00	30.00	40.00	50.00	60.00	70.00	80.00	90.00	100.00	108.06

PROFILE F - F
SCALE: 1: 500. DATUM 105.000

© Ordnance Survey Ireland. All rights reserved. Licence number EN 0039719

Iarnród Éireann Infrastructure

FIGURE 5F
XC211 - NEWTOWN

Rev	By	Date	Description
0	JR	NOV '20	ISSUE FOR COMMENT

Project:	CORK LINE LEVEL CROSSINGS		
Component:	RAIL ORDER EIA		
Title:	PLANNING - XC211 NEWTOWN		
Designed: XX	File Name: -	Drawing No.	
Drawn: JR	Original scales: ELEVATIONS 1: 500 @ A1	32111000-JAC-HGN-XC211-DR-CB-0003	
Checked: RMcD	Date: NOV '20		