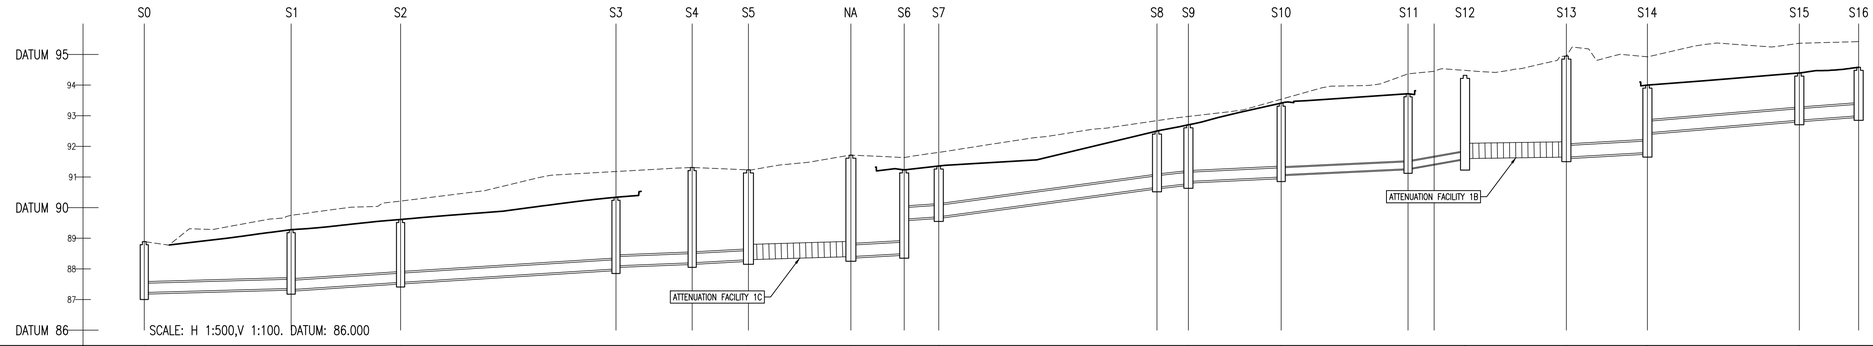
S0
S1
S2
S3
S4
S5
NA
S6
S7
S8
S9
S10
S11
S12
S13
S14
S15
S16
DATUM 95
94
93
92
91
DATUM 90
89
88
87
DATUM 86
ATTENUATION FACILITY 1B
ATTENUATION FACILITY 1C
SCALE: H 1:500,V 1:100. DATUM: 86.000

| | | |