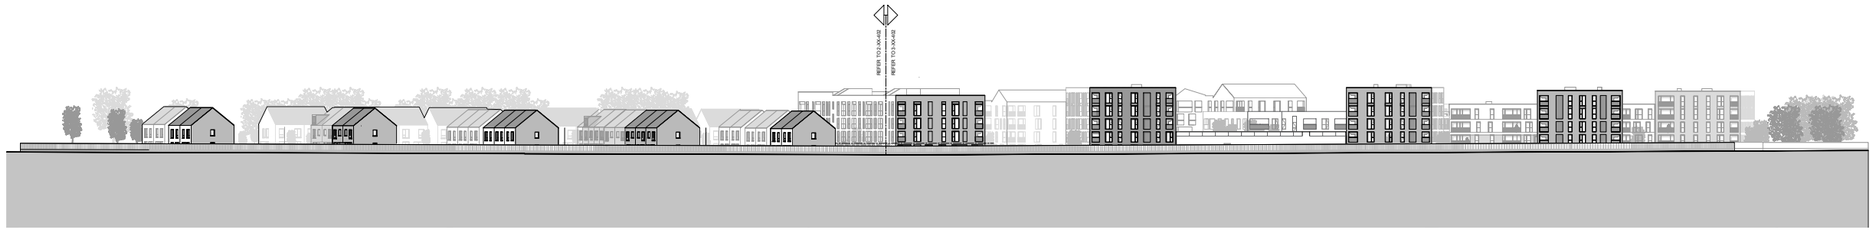

1 / XX 402 CONTIGUOUS ELEVATION C-C
SCALE: 1:500

REFER TO 3-XX-402
+75.750
Ridge LVL +75.750
+75.765
Ridge LVL +75.765
+75.380
Ridge LVL +75.380
+75.065
Ridge LVL +75.065
2 Floor FFL +71.250
1 Floor FFL +68.250
2 Floor FFL +71.265
1 Floor FFL +68.265
2 Floor FFL +70.880
1 Floor FFL +67.880
2 Floor FFL +70.880
1 Floor FFL +67.880
2 Floor FFL +71.565
1 Floor FFL +67.565
4500
3000
3000
3000
4500
3000
3000
3000
4000
3000
3000
3000
4000
3000
3000
3