




Detail 001 @ 1:20

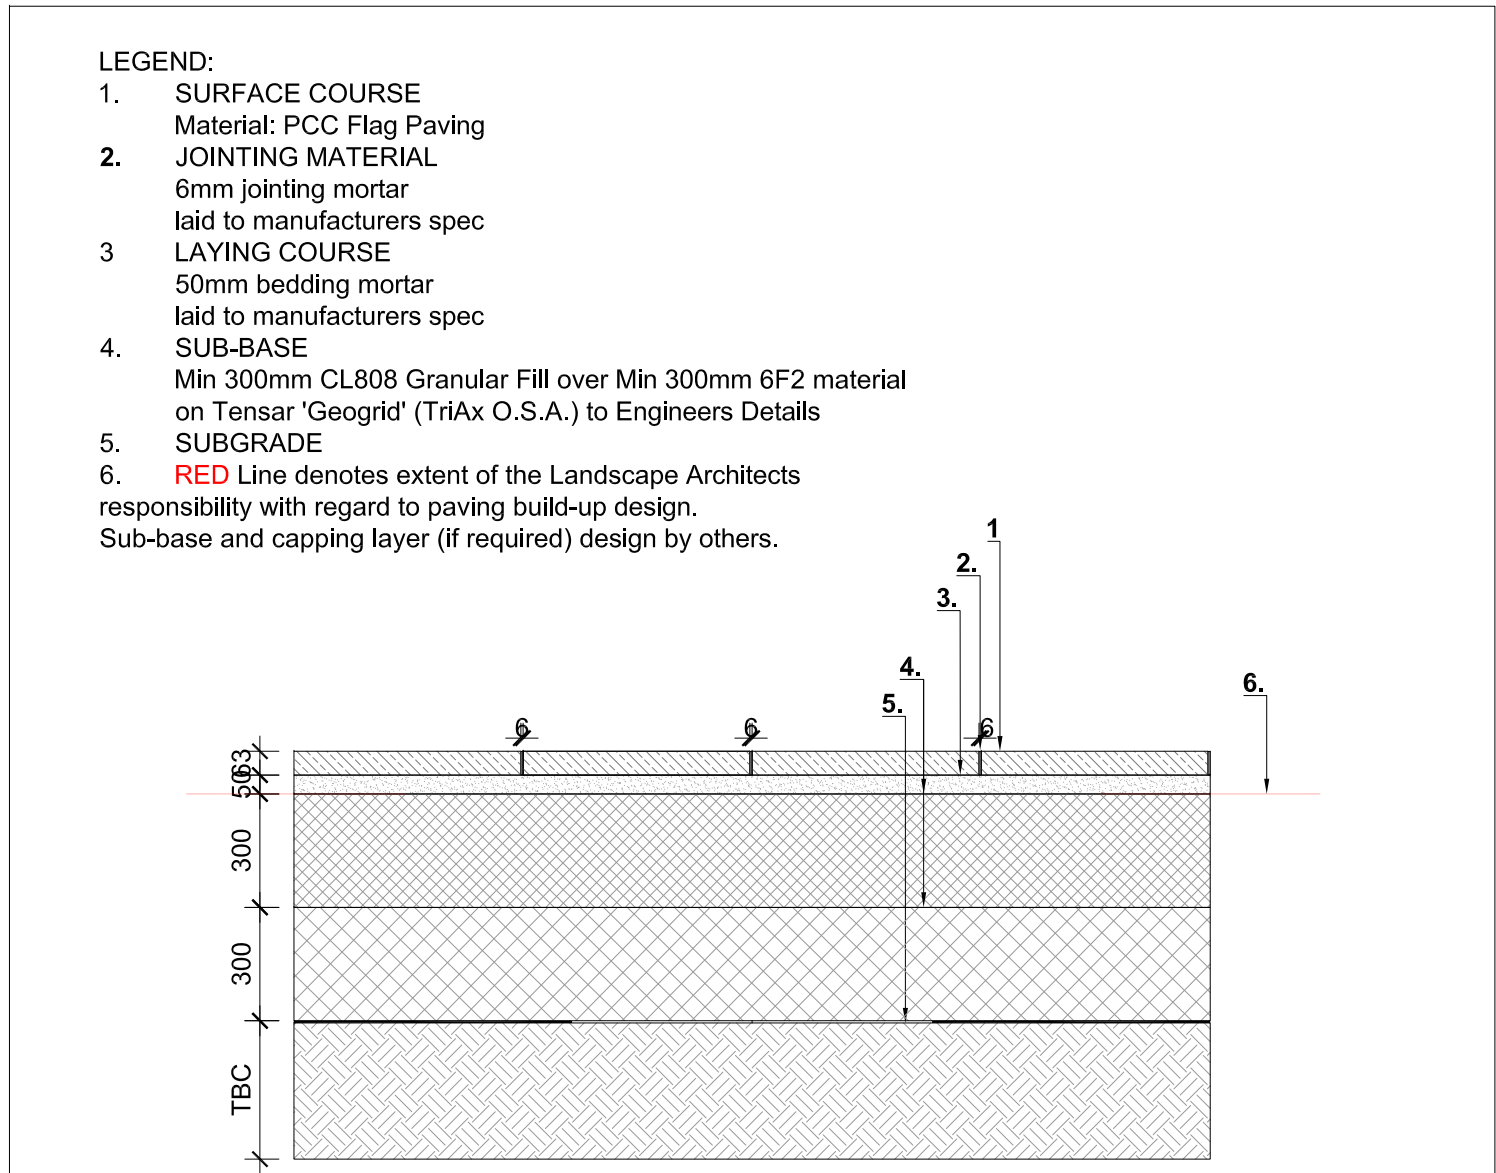


Detail 002 @ 1:20

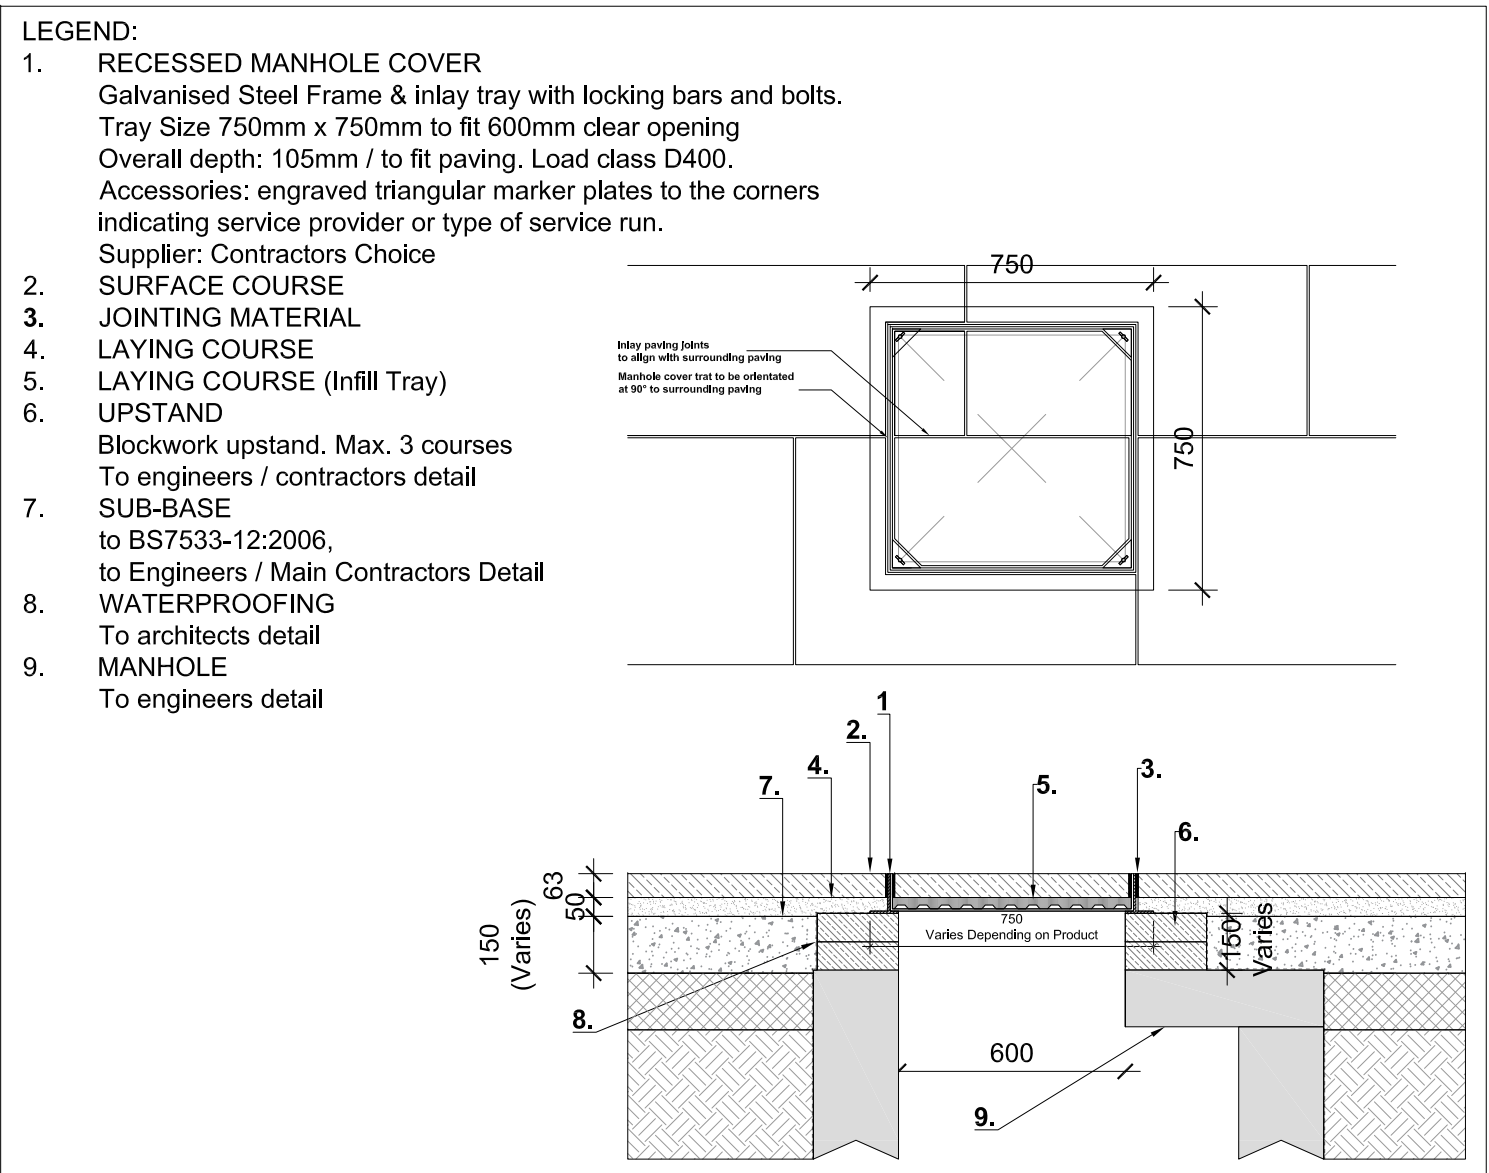


Detail 003 @ 1:20

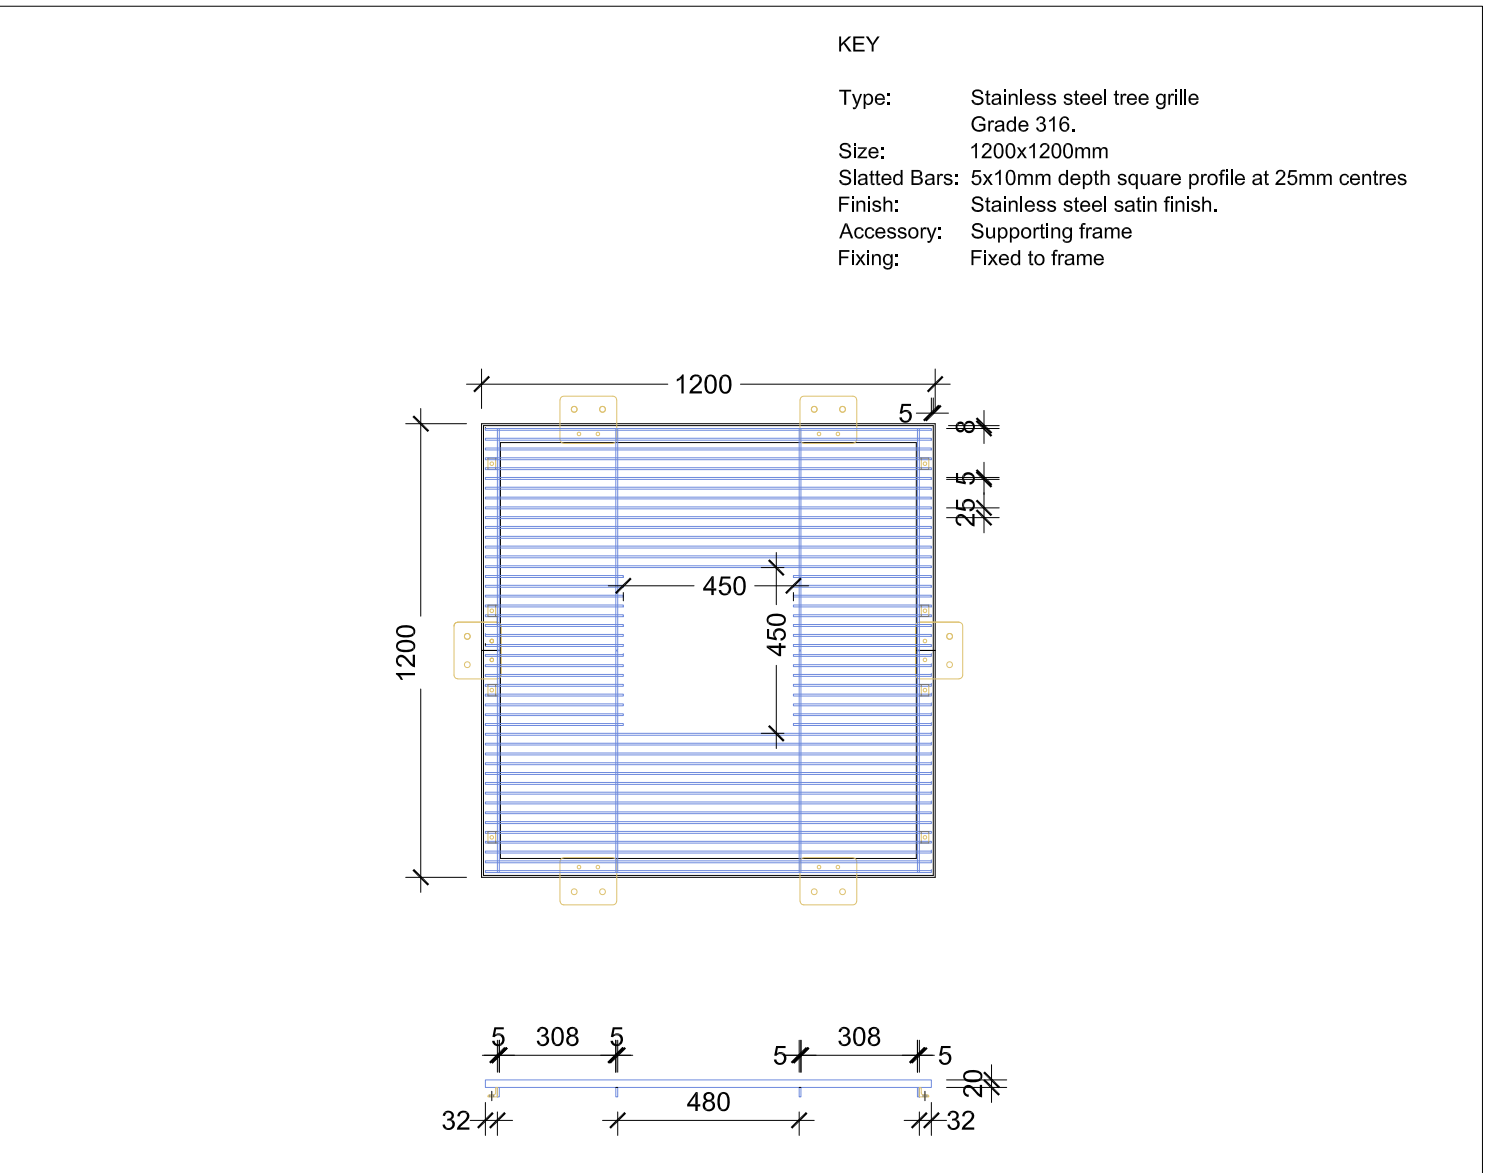


Detail 004 @ 1:20

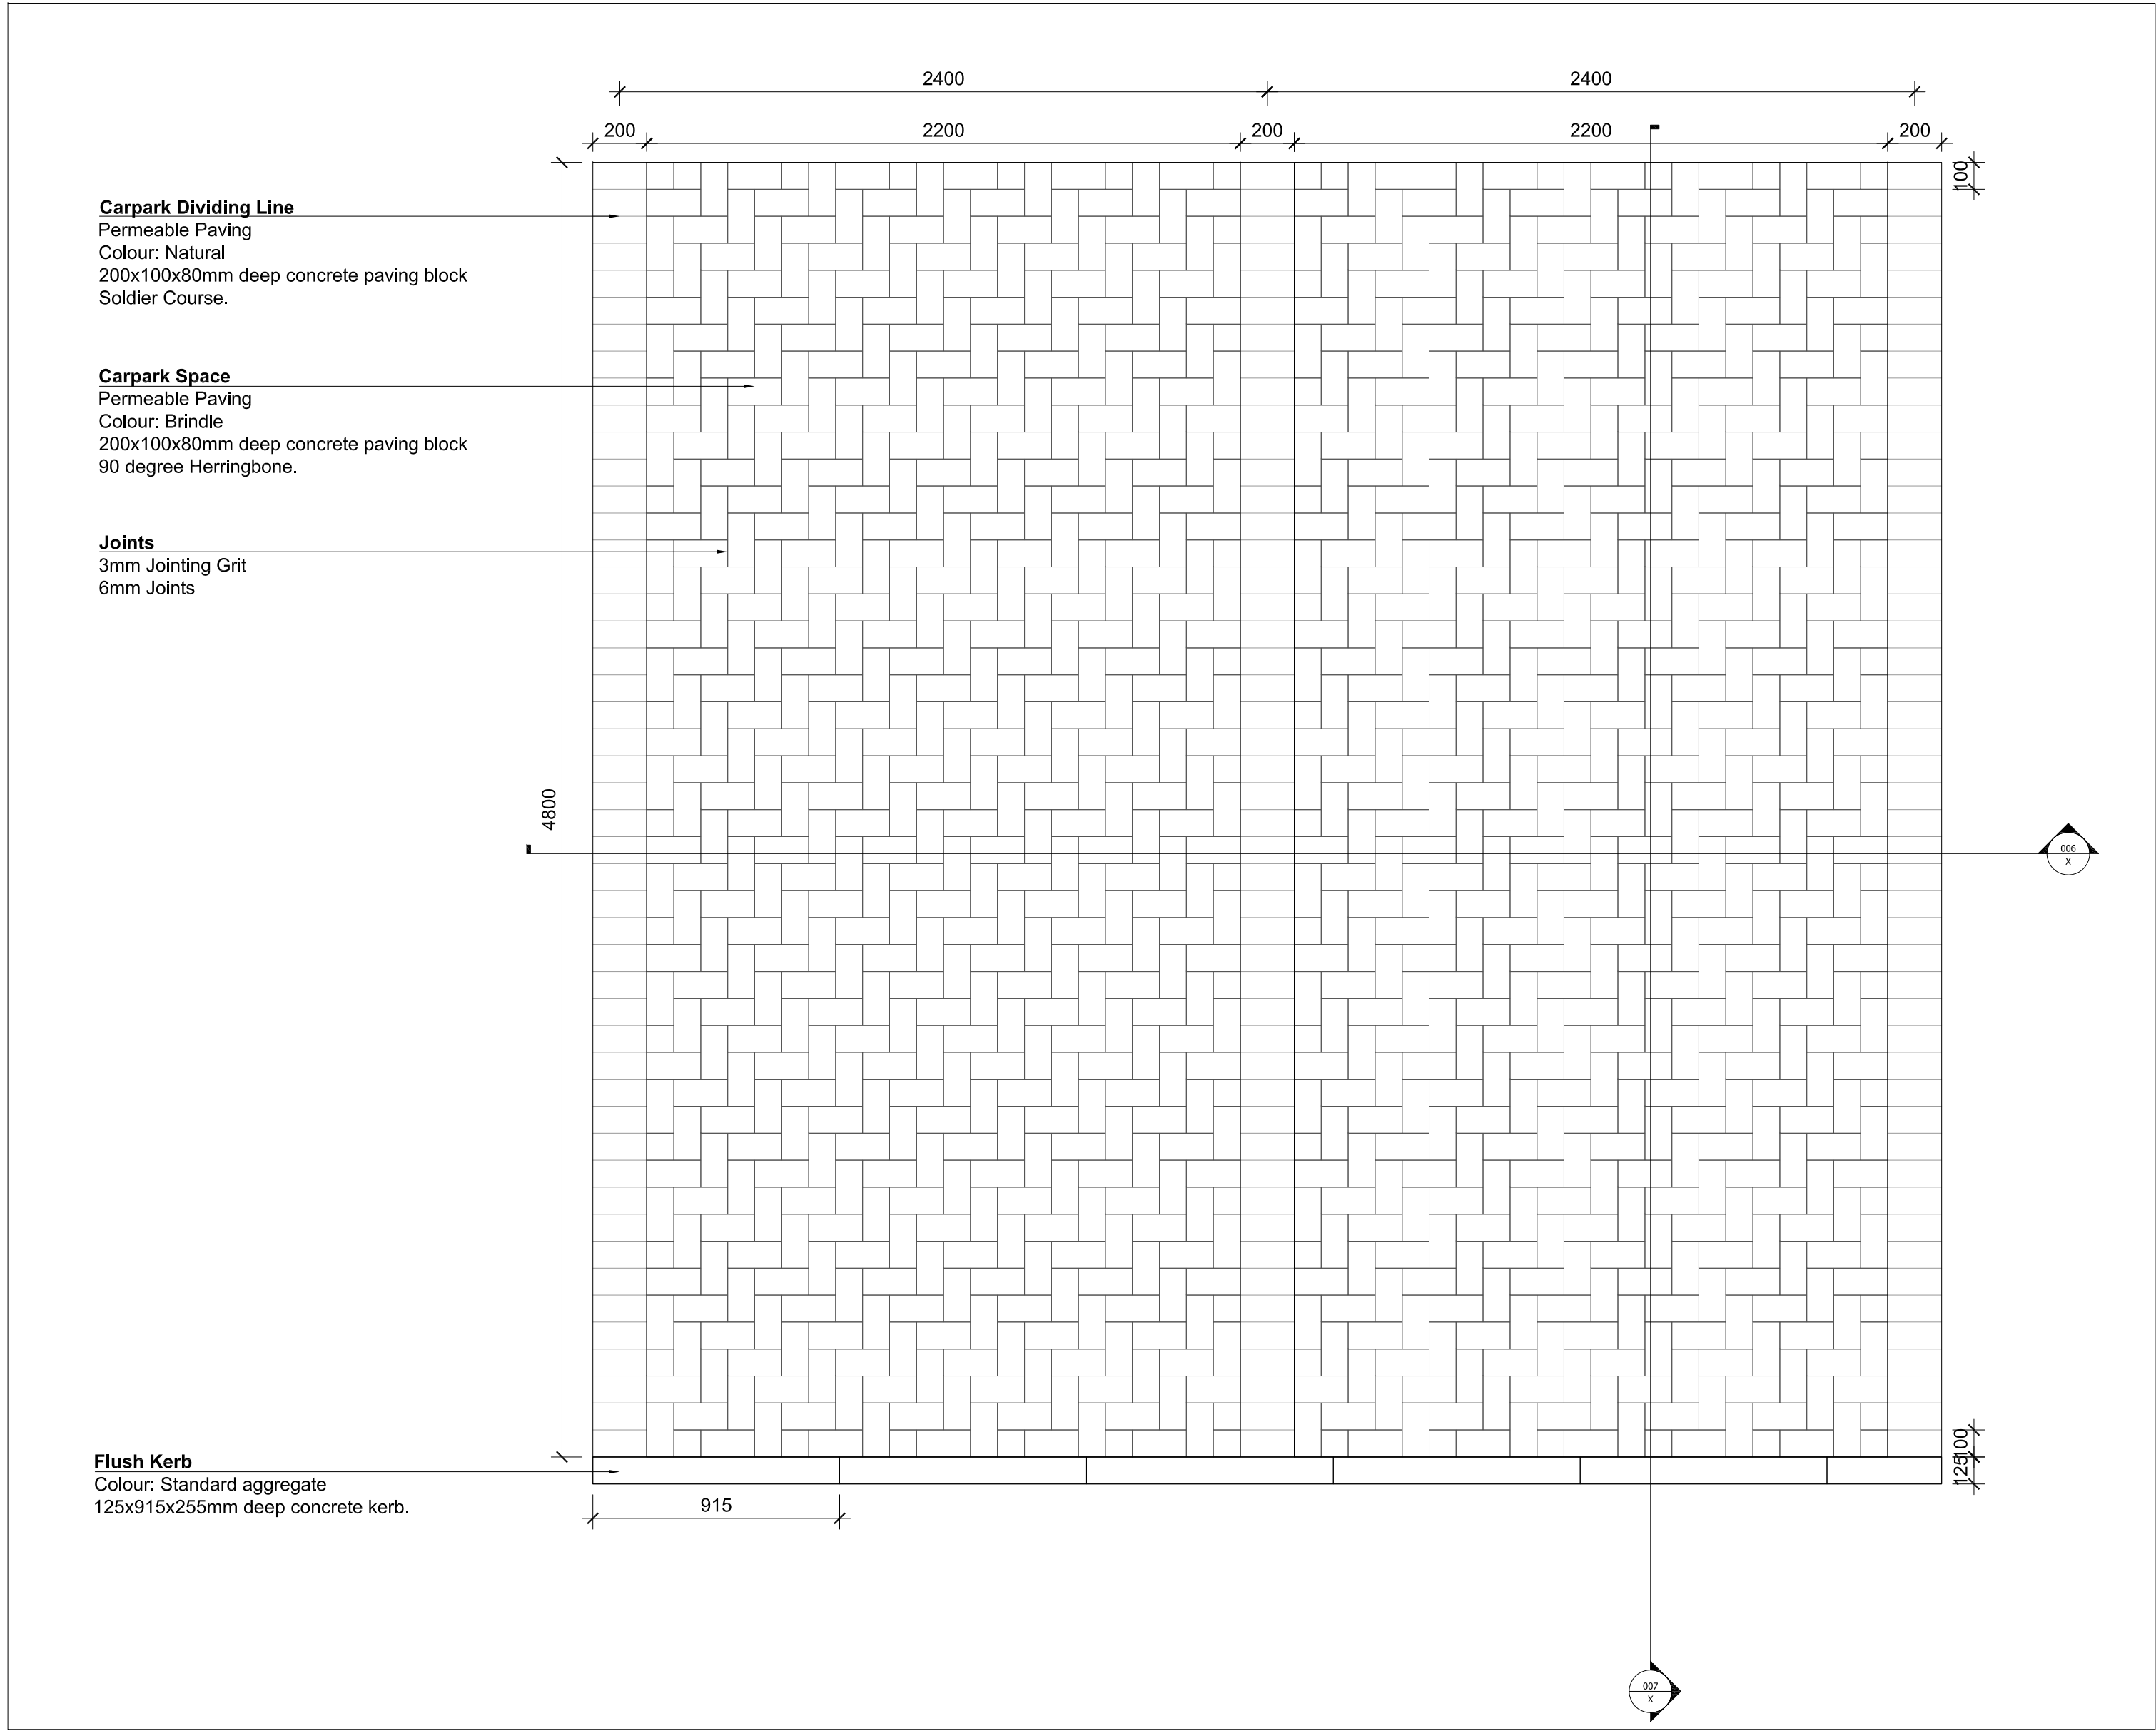

Detail 005 @ 1:20

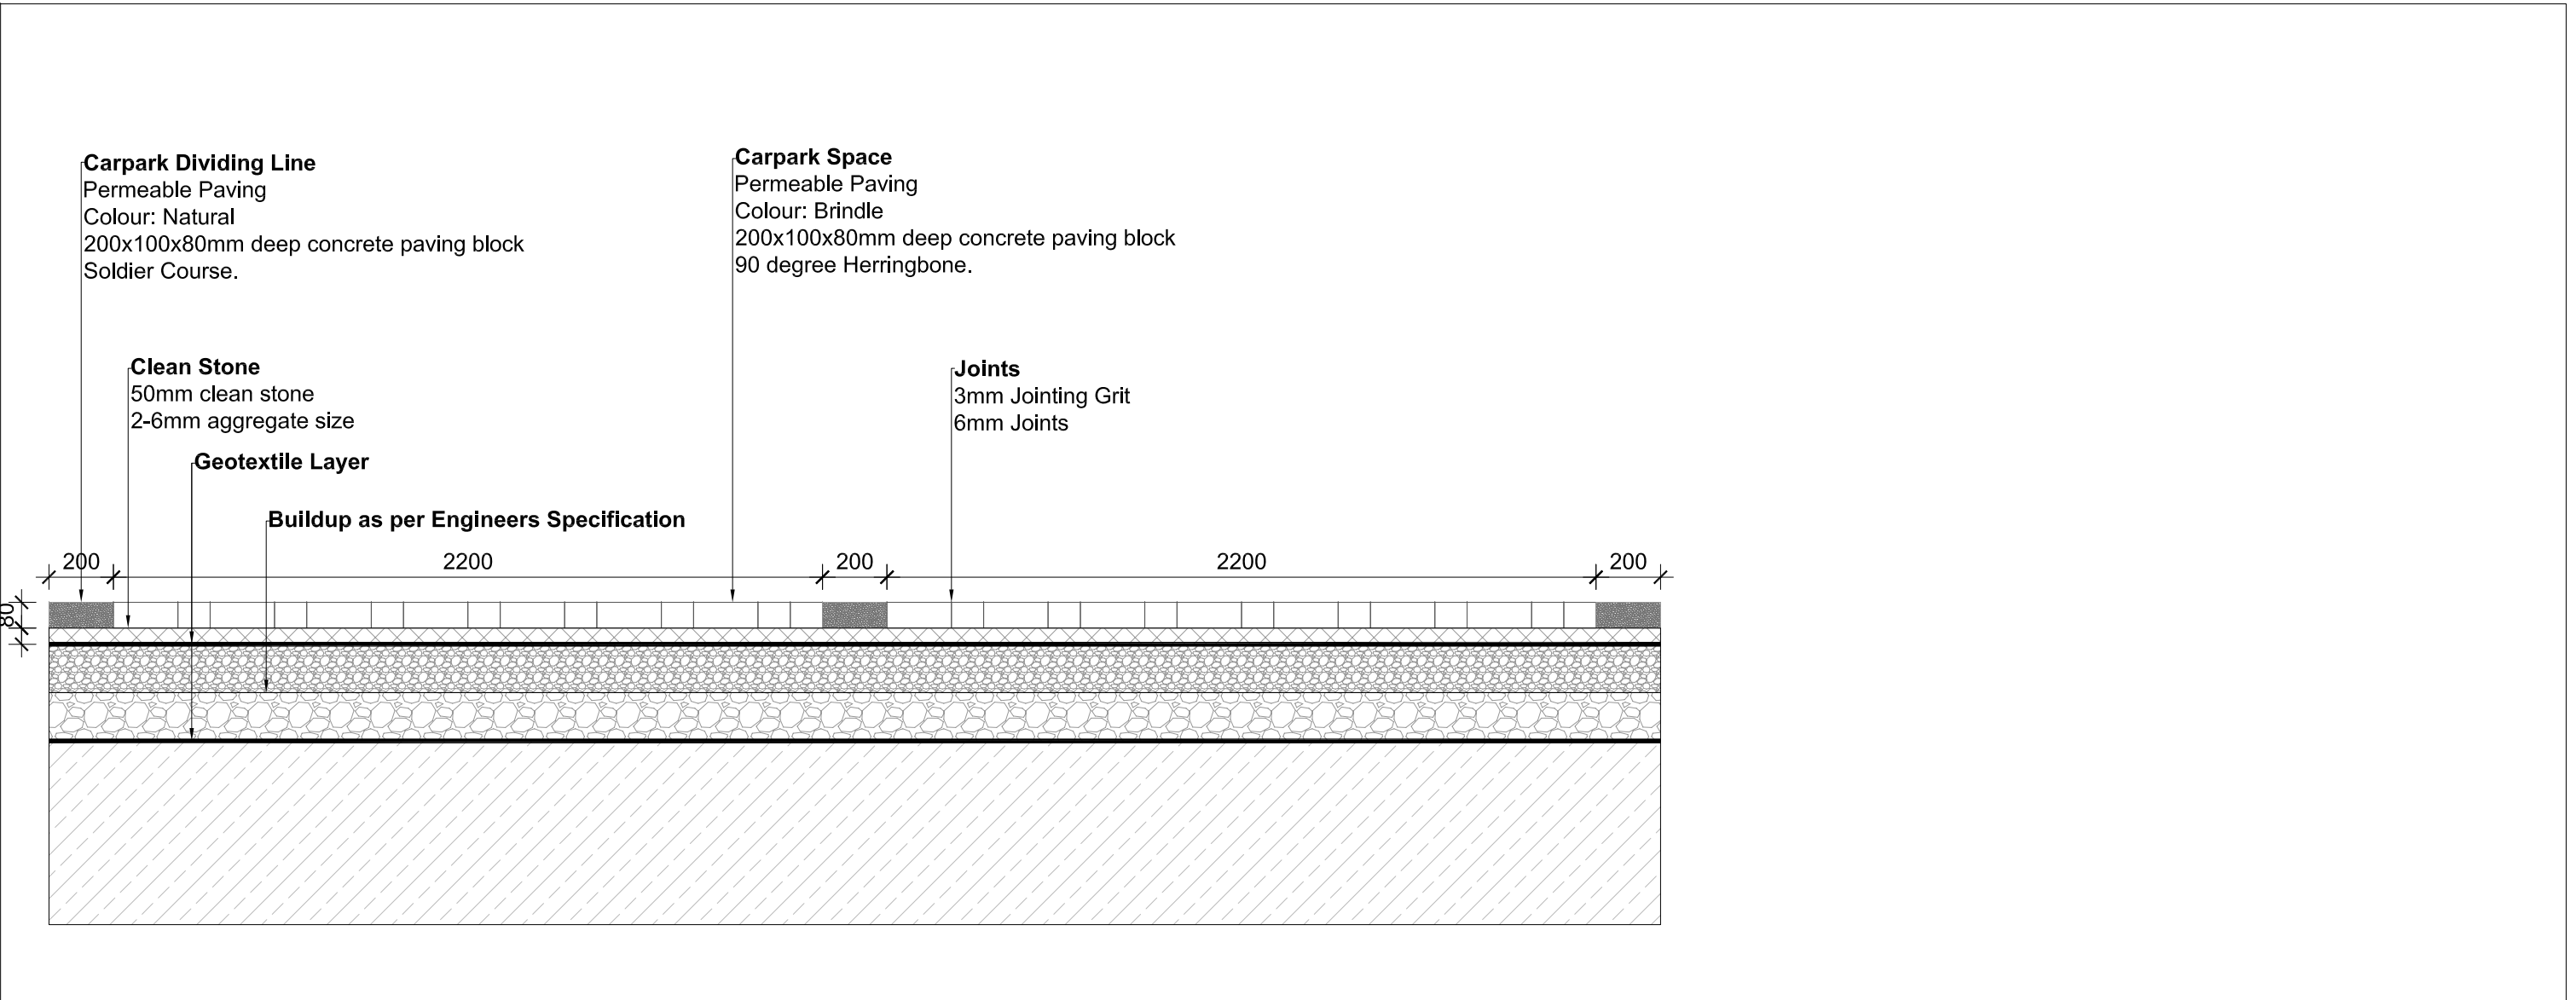

Detail 006 @ 1:20

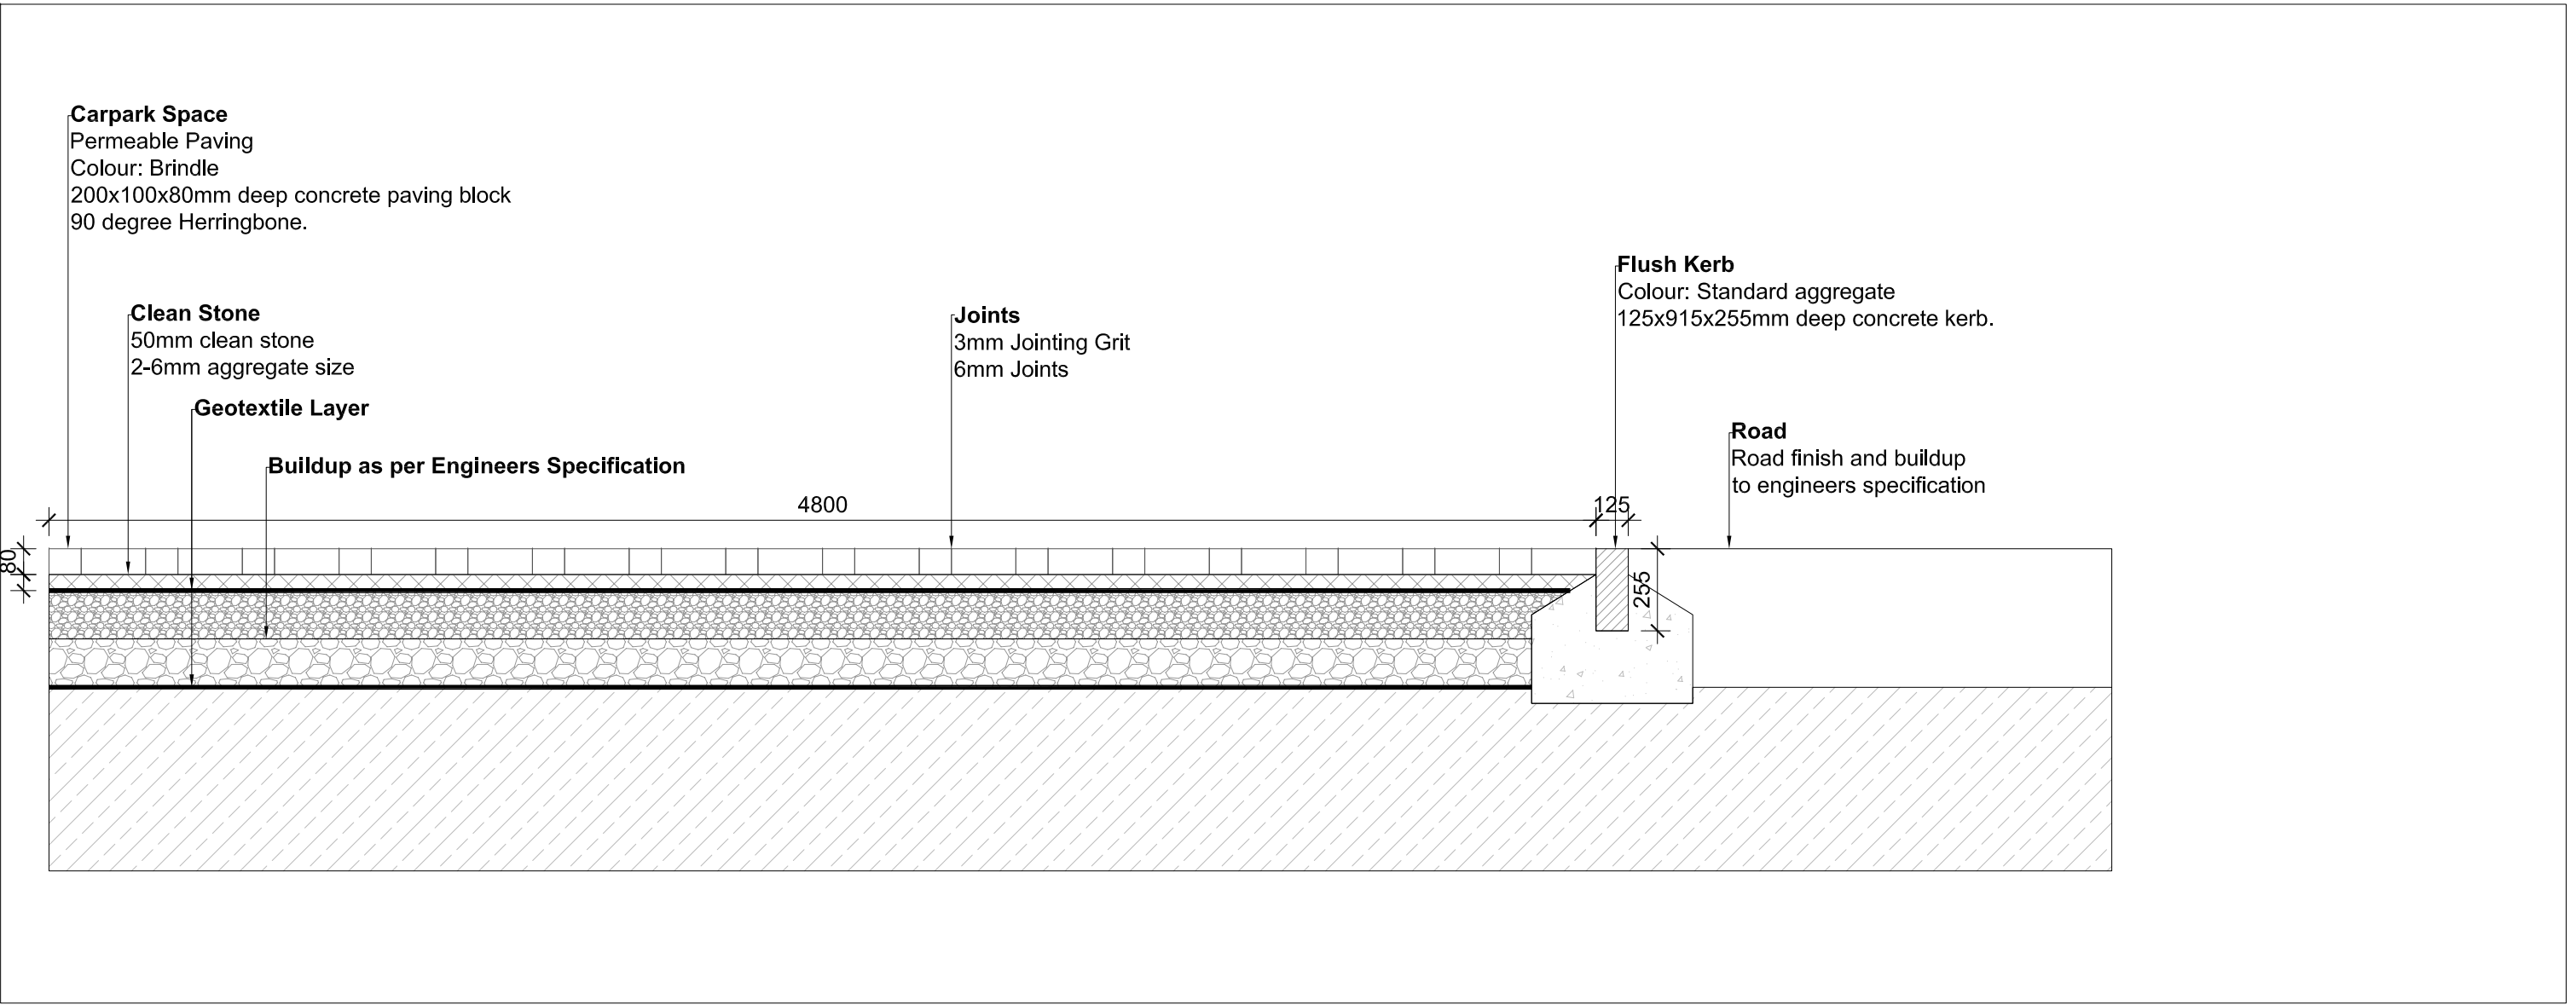

Detail 007 @ 1:20

--	--	