


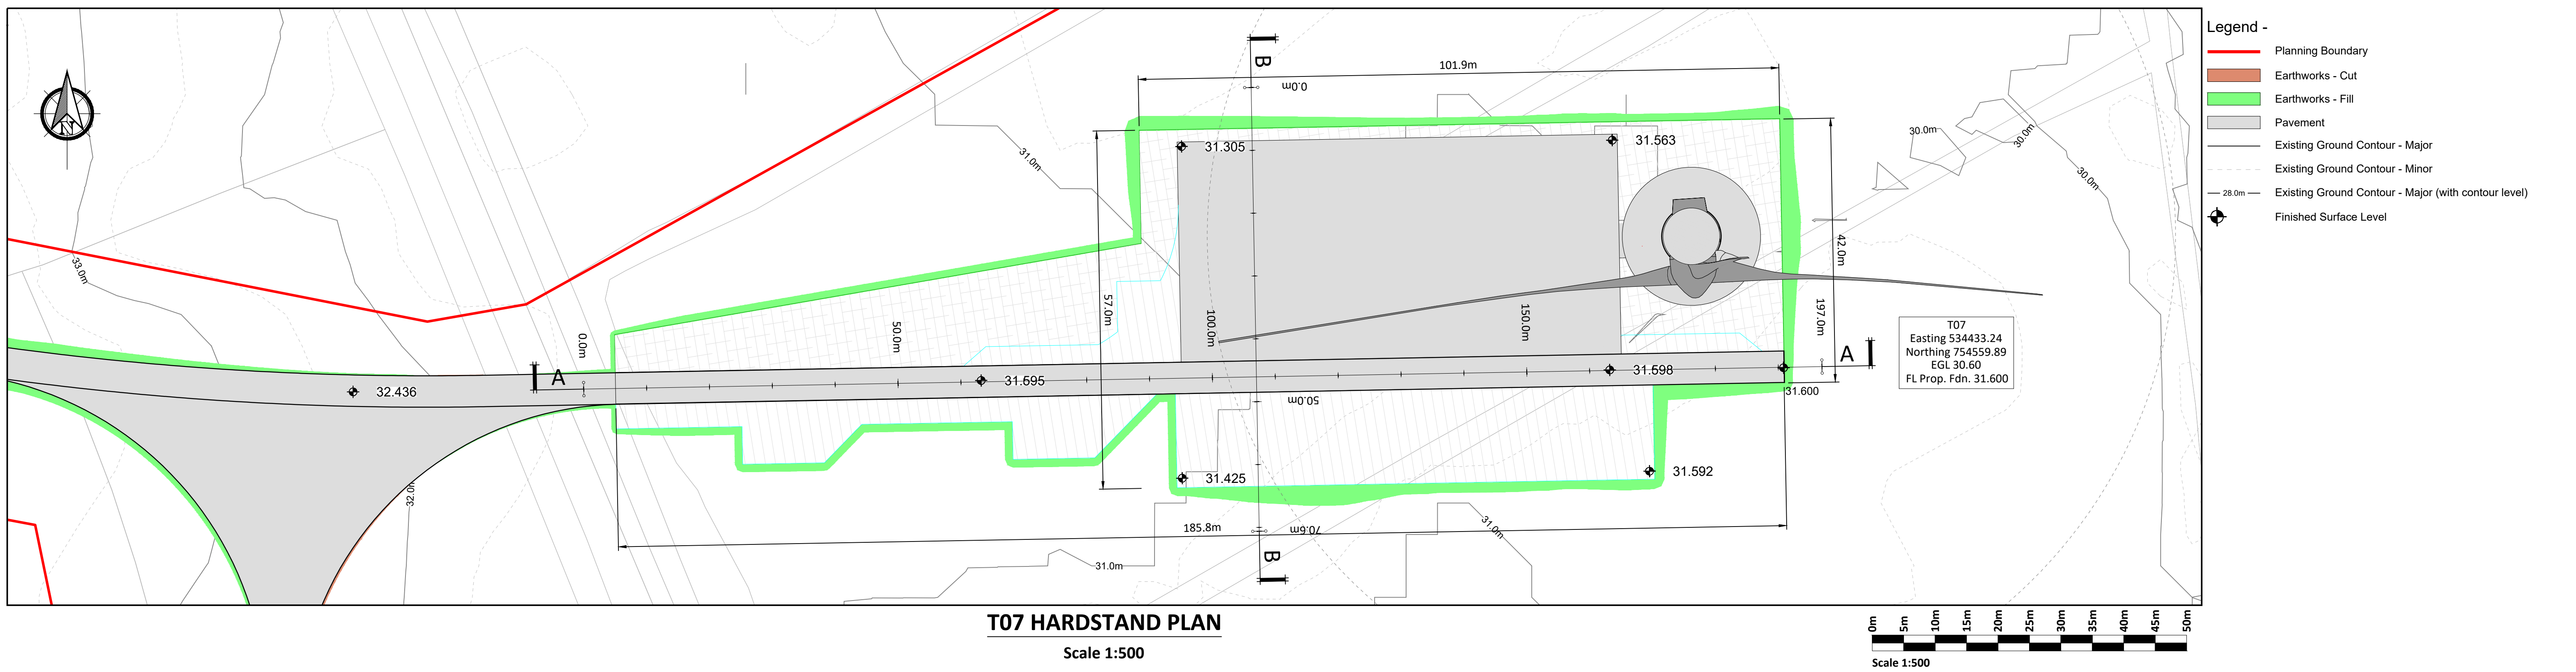

Chainage	0.185	31.393	31.578	0.000	
----------	-------	--------	--------	-------	--	--	

T07 HARDSTAND SECTION A - A

Scale 1:500

- Legend -
- Existing Ground Profile
 - Proposed Hardstand Profile

Chainage	0.000	10.000	20.000	30.000	40.000	50.000	60.000
Prop. Hardstand Level	31.578	31.316	31.416	31.555	31.555	31.491	31.491
Extg Ground Level	30.530	30.721	30.919	31.001	31.002	30.719	30.719
Lvl Difference		0.595	0.498	0.515	0.552	0.563	0.772

T07 HARDSTAND SECTION B - B

Scale 1:500

If Applicable : Ordnance Survey Ireland Licence No. EN 0001220 © Ordnance Survey Ireland and Government of Ireland
2602,2603,2604,2605,2672,2673,2674,2675,2741,2742,2743,2744,2745,2809,2810,2811,2812,2813,2877,2878,2879,2880.

Rev.	Description	App By	Date
A	ISSUE FOR PLANNING	JH	13.08.25

PROJECT	CLIENT		
SHANCLOON WIND FARM CO. GALWAY	RWE		
SHEET	Date 13.08.25	Project number P20-306	Scale (@ A1) 1:500
T07 HARDSTAND - PLAN AND SECTIONS	Drawn by POR	Drawing Number P20-306-0300-0007	Rev A
	Checked by RM		