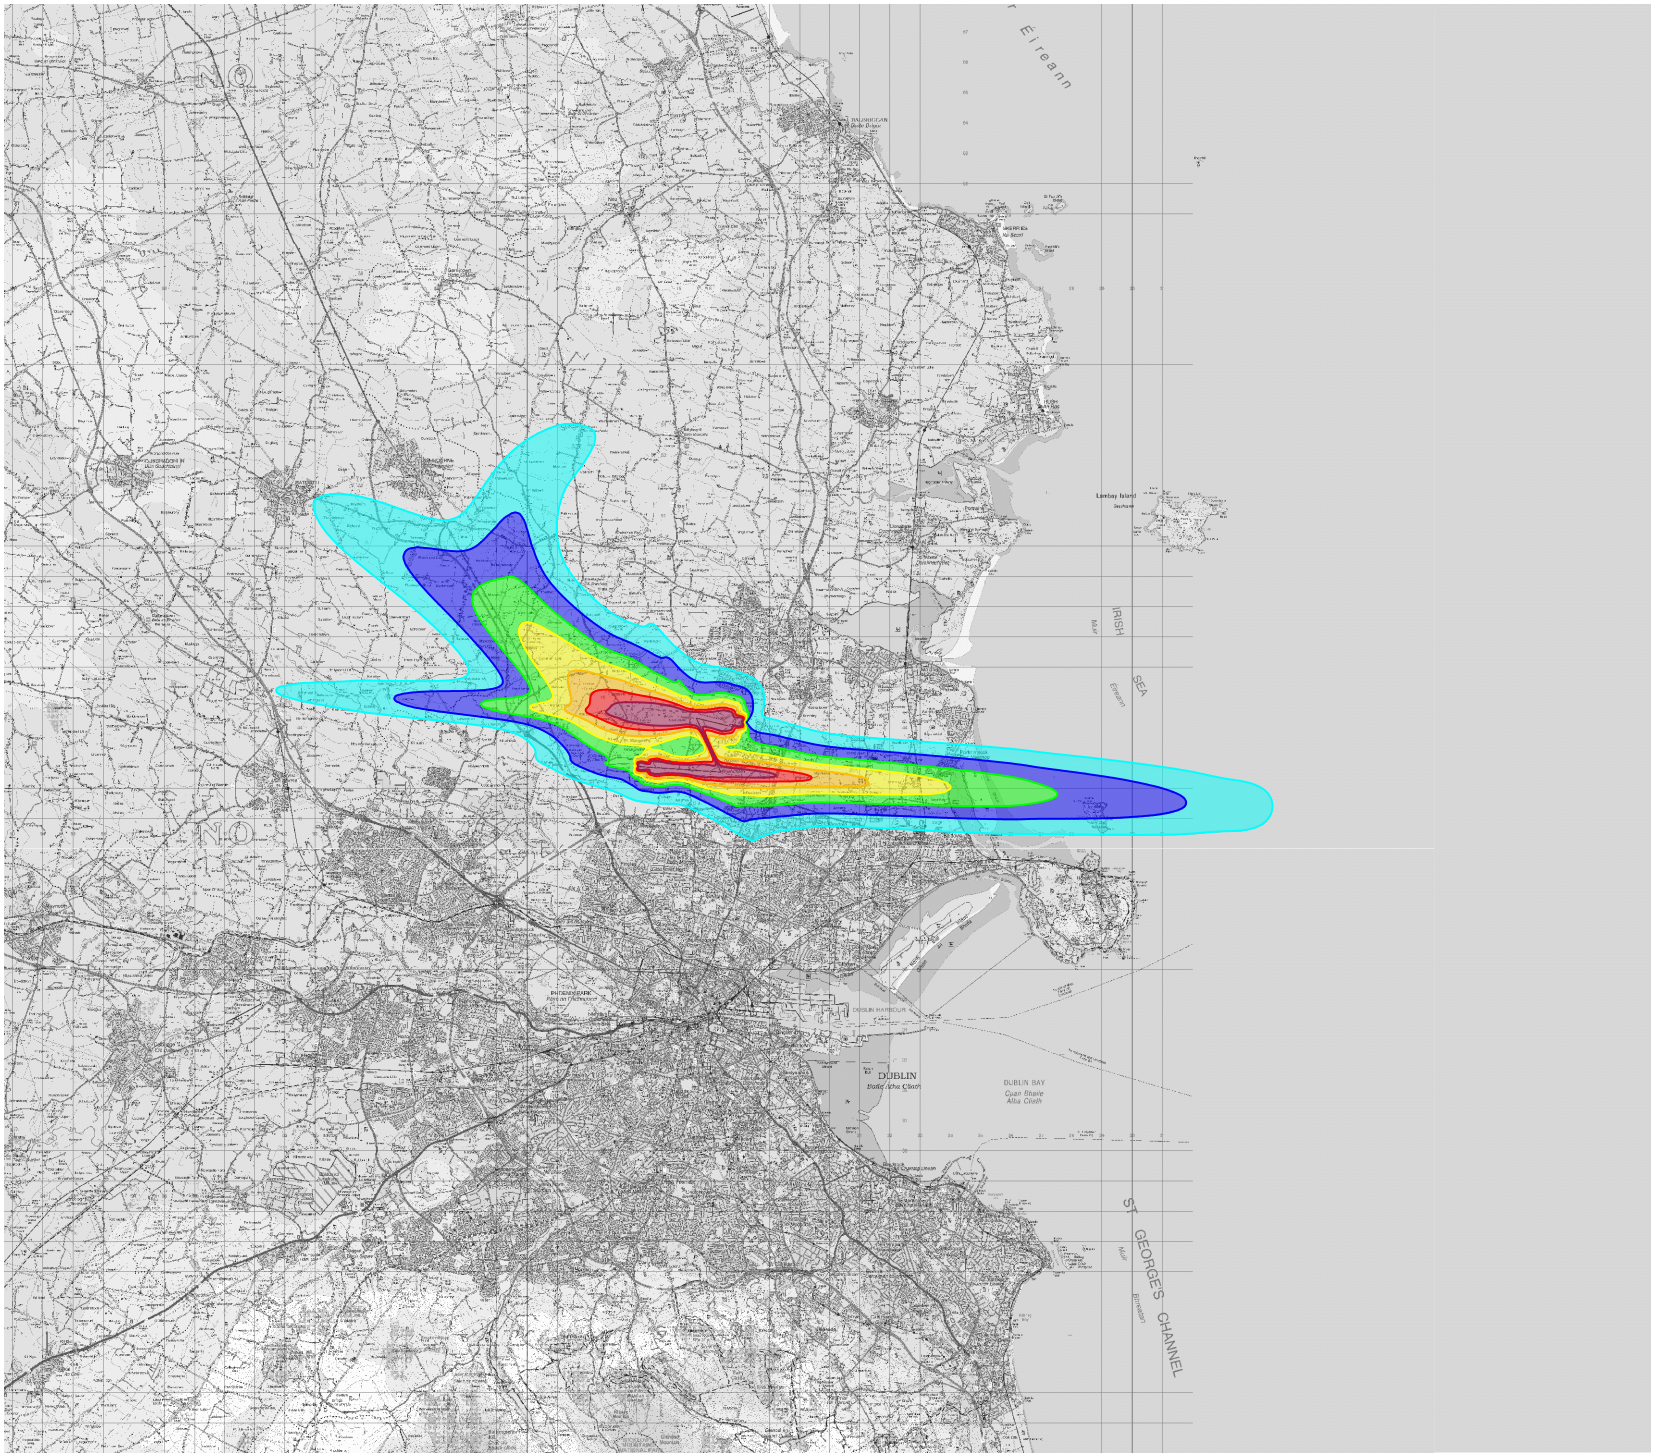


CYAL50516508

© Tailte Éireann – Surveying

LEGEND:

- 51 - 53 dB(A) $L_{Aeq,16h}$
- 54 - 56 dB(A) $L_{Aeq,16h}$
- 57 - 59 dB(A) $L_{Aeq,16h}$
- 60 - 62 dB(A) $L_{Aeq,16h}$
- 63 - 65 dB(A) $L_{Aeq,16h}$
- 66 - 68 dB(A) $L_{Aeq,16h}$
- 69+ dB(A) $L_{Aeq,16h}$

Rev	Date	Description	Initials

REVISIONS

Bickerdike Allen Partners
Architecture Acoustics Technology

121 Salusbury Road, London, NW6 6RG
Email: mail@bickerdikeallen.com T: 0207 625 4411
www.bickerdikeallen.com F: 0207 625 0250

Dublin Airport
Passenger Capacity Act

Forecast LAeq,16h Noise Contours
2029 Proposed Operation
Figure 9-4-019

DRAWN: AM CHECKED: NW

DATE: November 2026 SCALE: 1:250,000@A4

Drawing No:

A11691_04_DR019_2.0