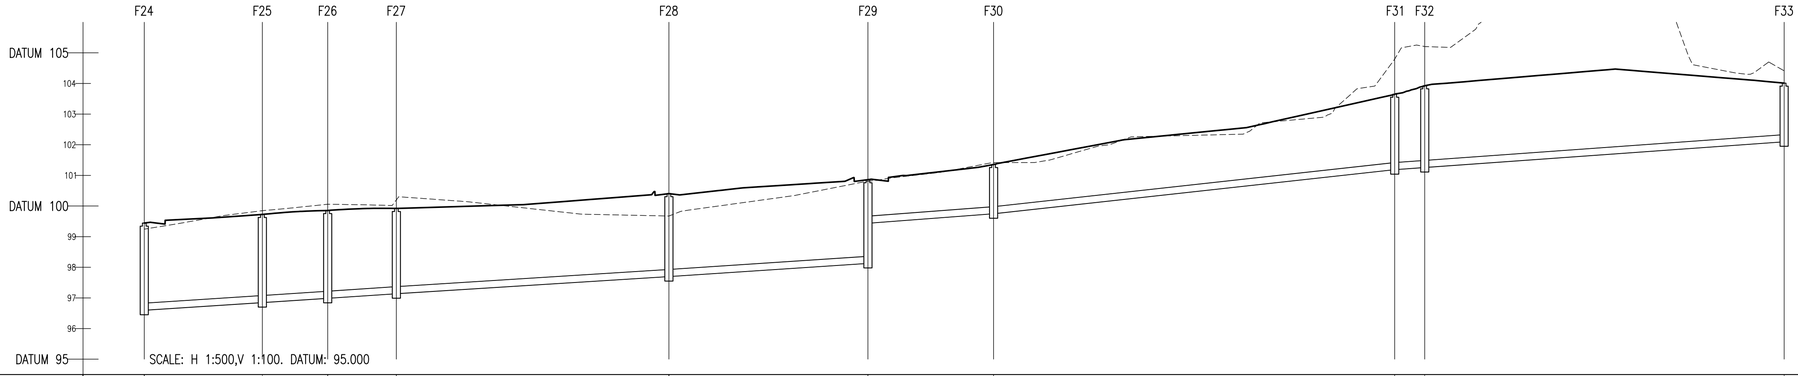
F24
F25
F26
F27
F28
F29
F30
F31
F32
F33
DATUM 105
104
103
102
101
DATUM 100
99
98
97
96
DATUM 95
SCALE: H 1:500,V 1:100. DATUM: 95.000

| | | |