



A1

DO NOT SCALE

File: 5186693\_HTR\_01\_DR\_0136-0140.dwg  
Date: Apr 06, 2022 - 12:14pm  
Plotted by: yamacho

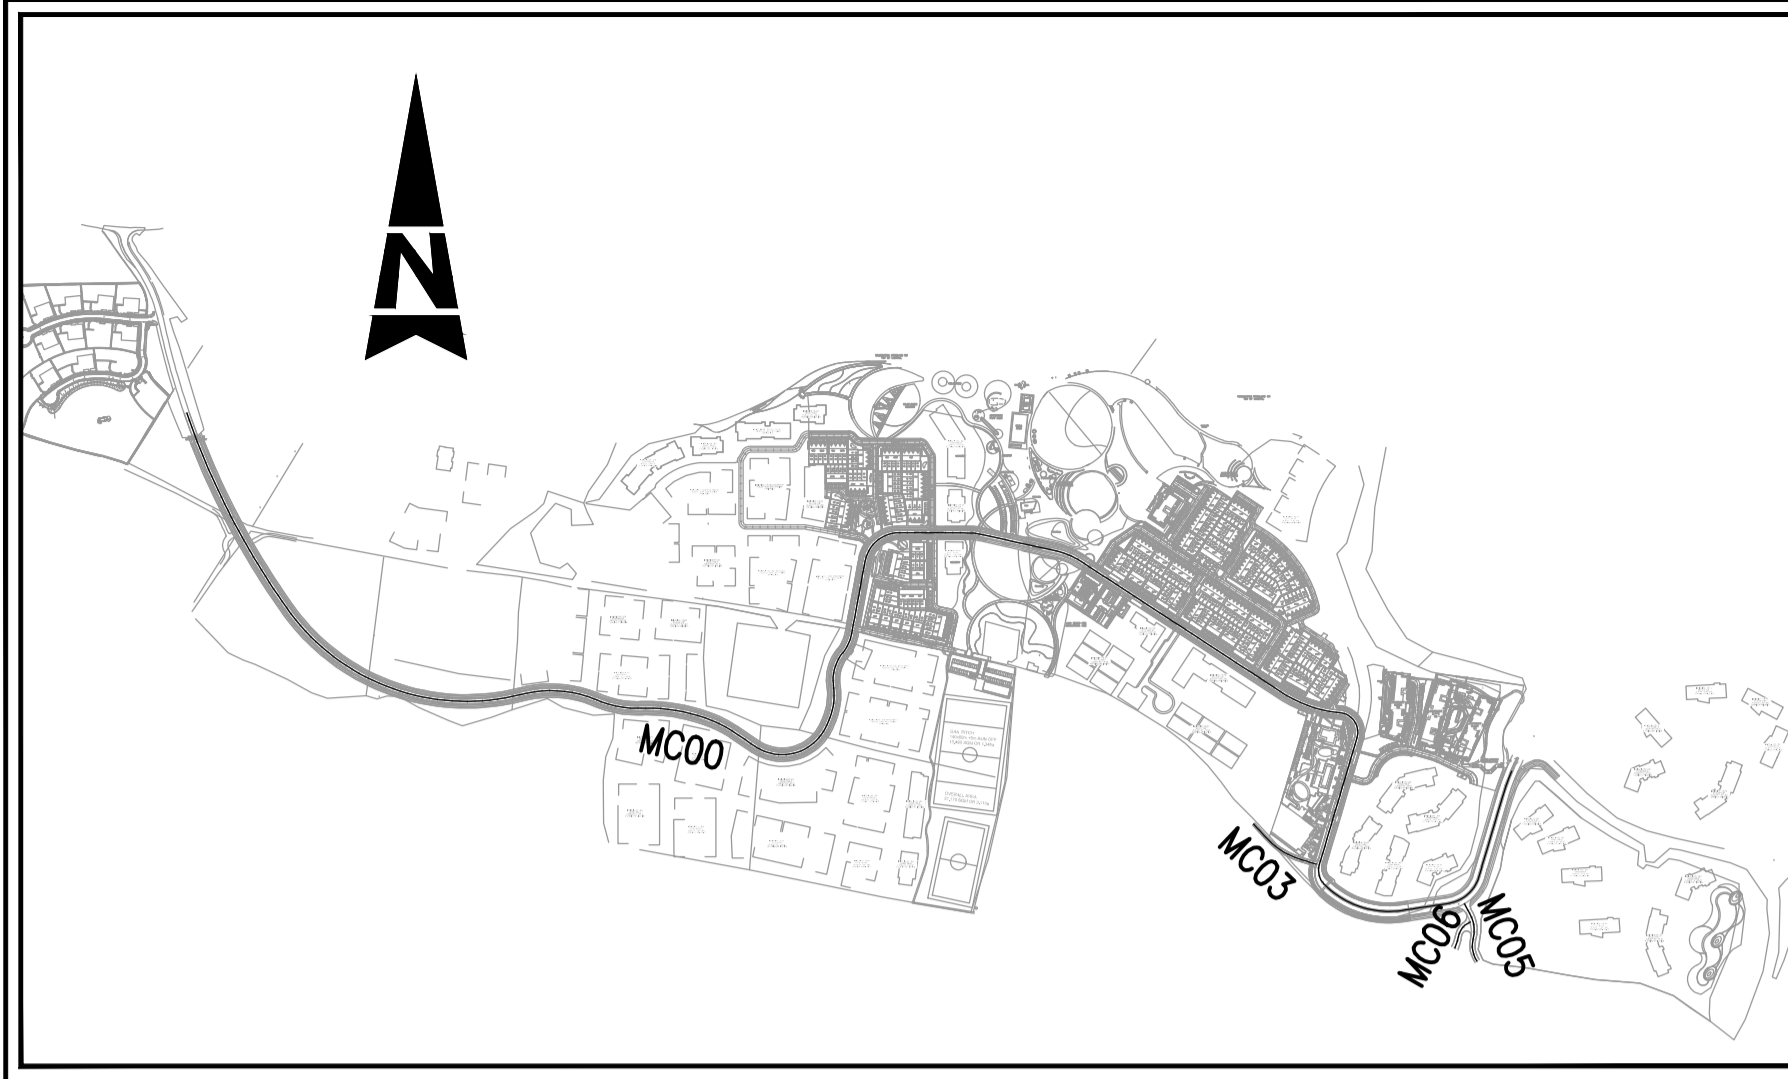

PLAN LAYOUT - ROAD  
SCALE 1:10,000 at A1  
1:20,000 at A3

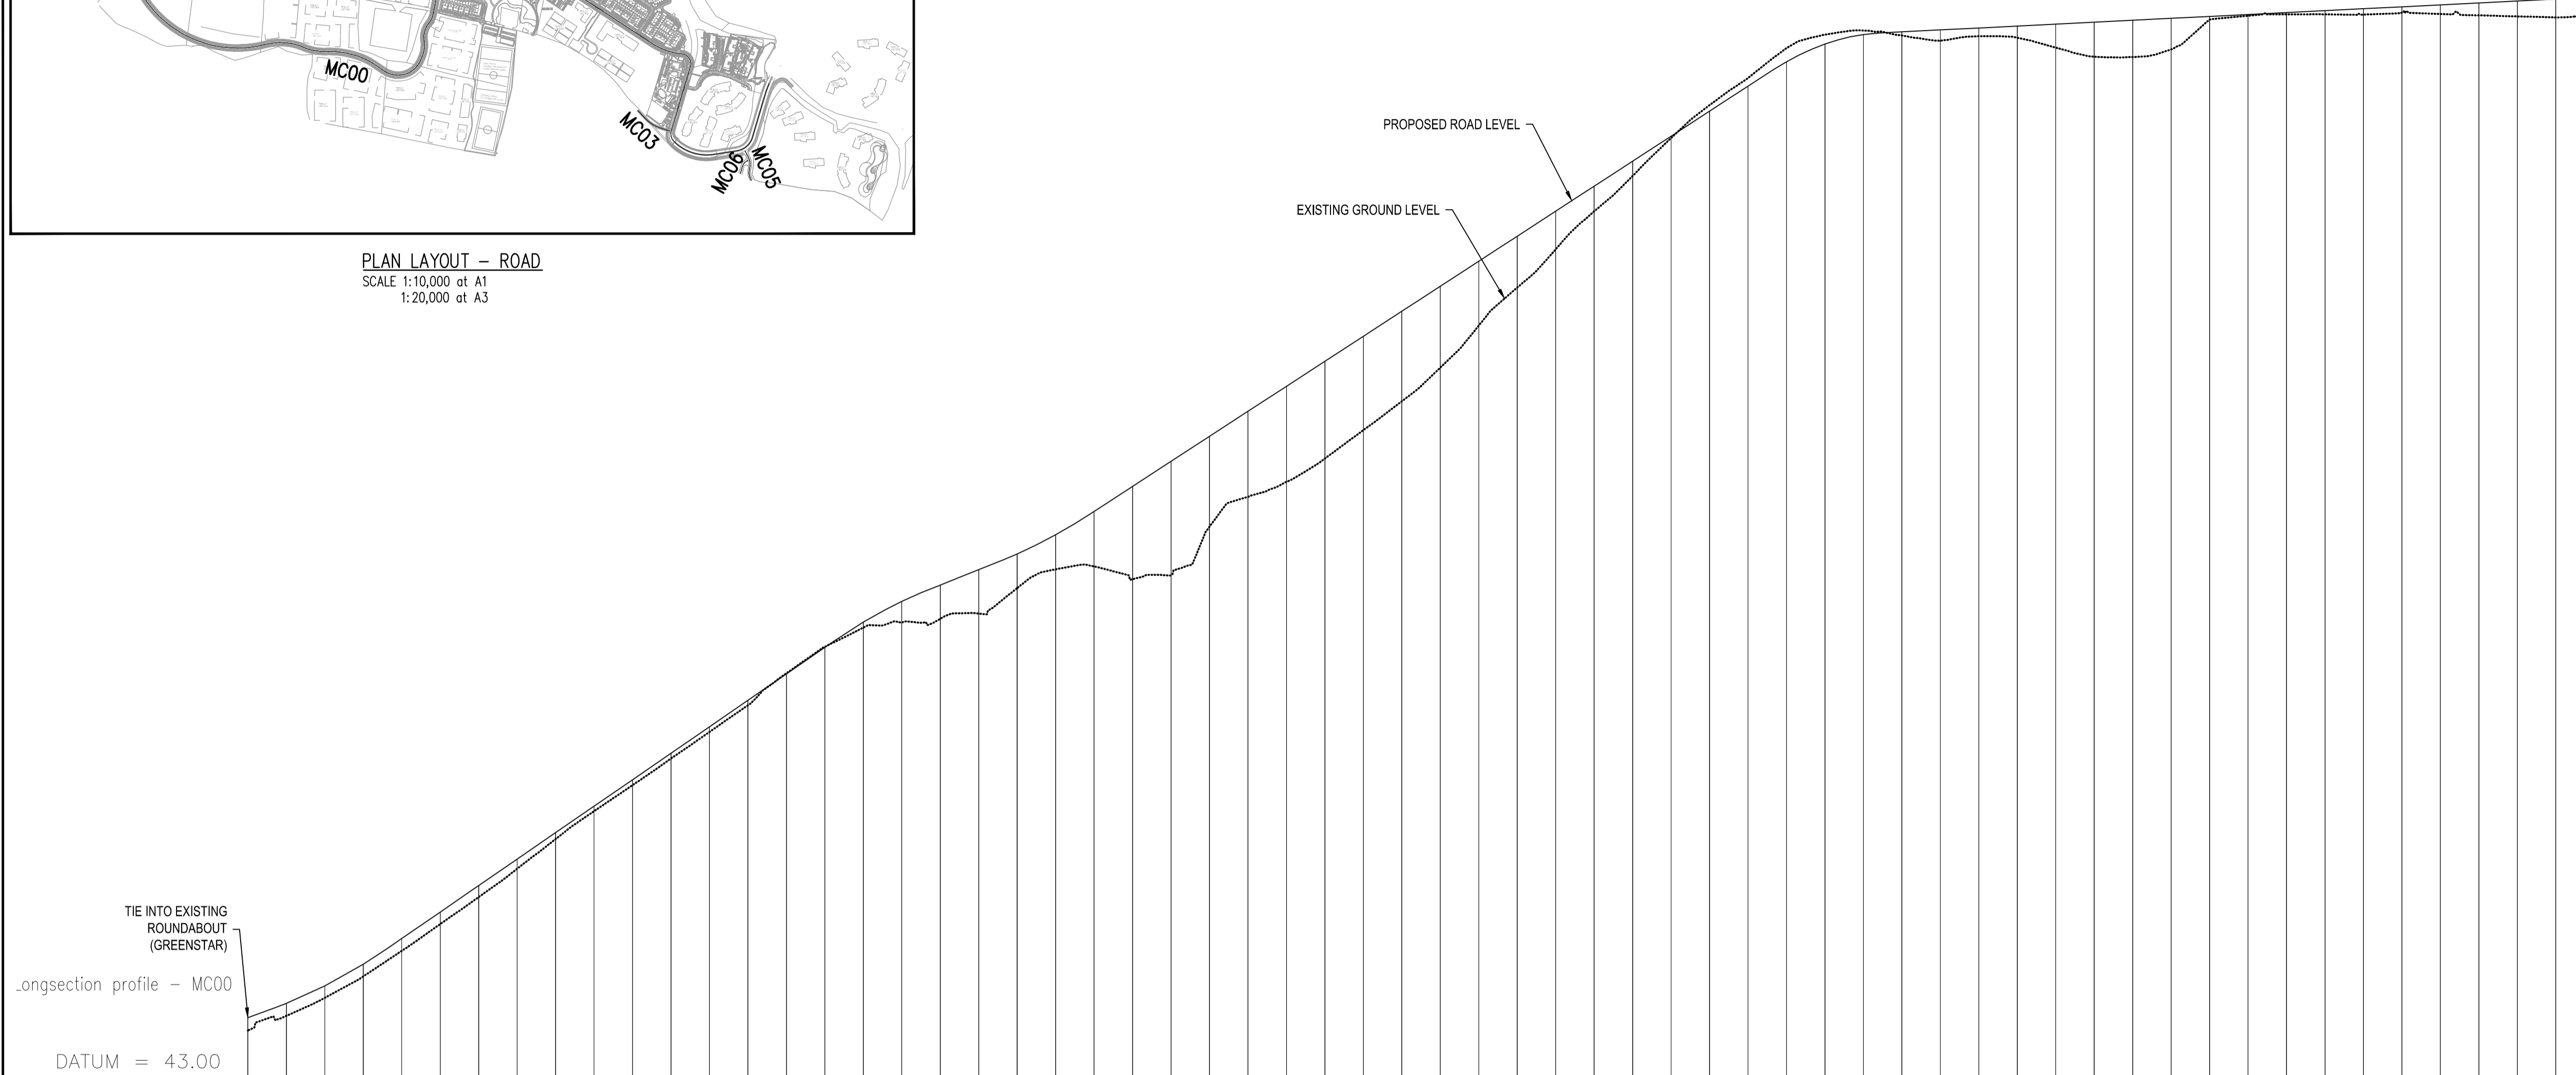

DATUM = 43.00

Proposed Levels	44.632	44.632	45.005	45.005	45.458	45.458	46.022	46.022	46.689	46.689	47.377	47.377	48.065	48.065	48.753	48.753	49.440	49.440	50.128	50.128	50.816	50.816	51.504	51.504	52.191	52.191	52.
-----------------	--------	--------	---------	---------	-----