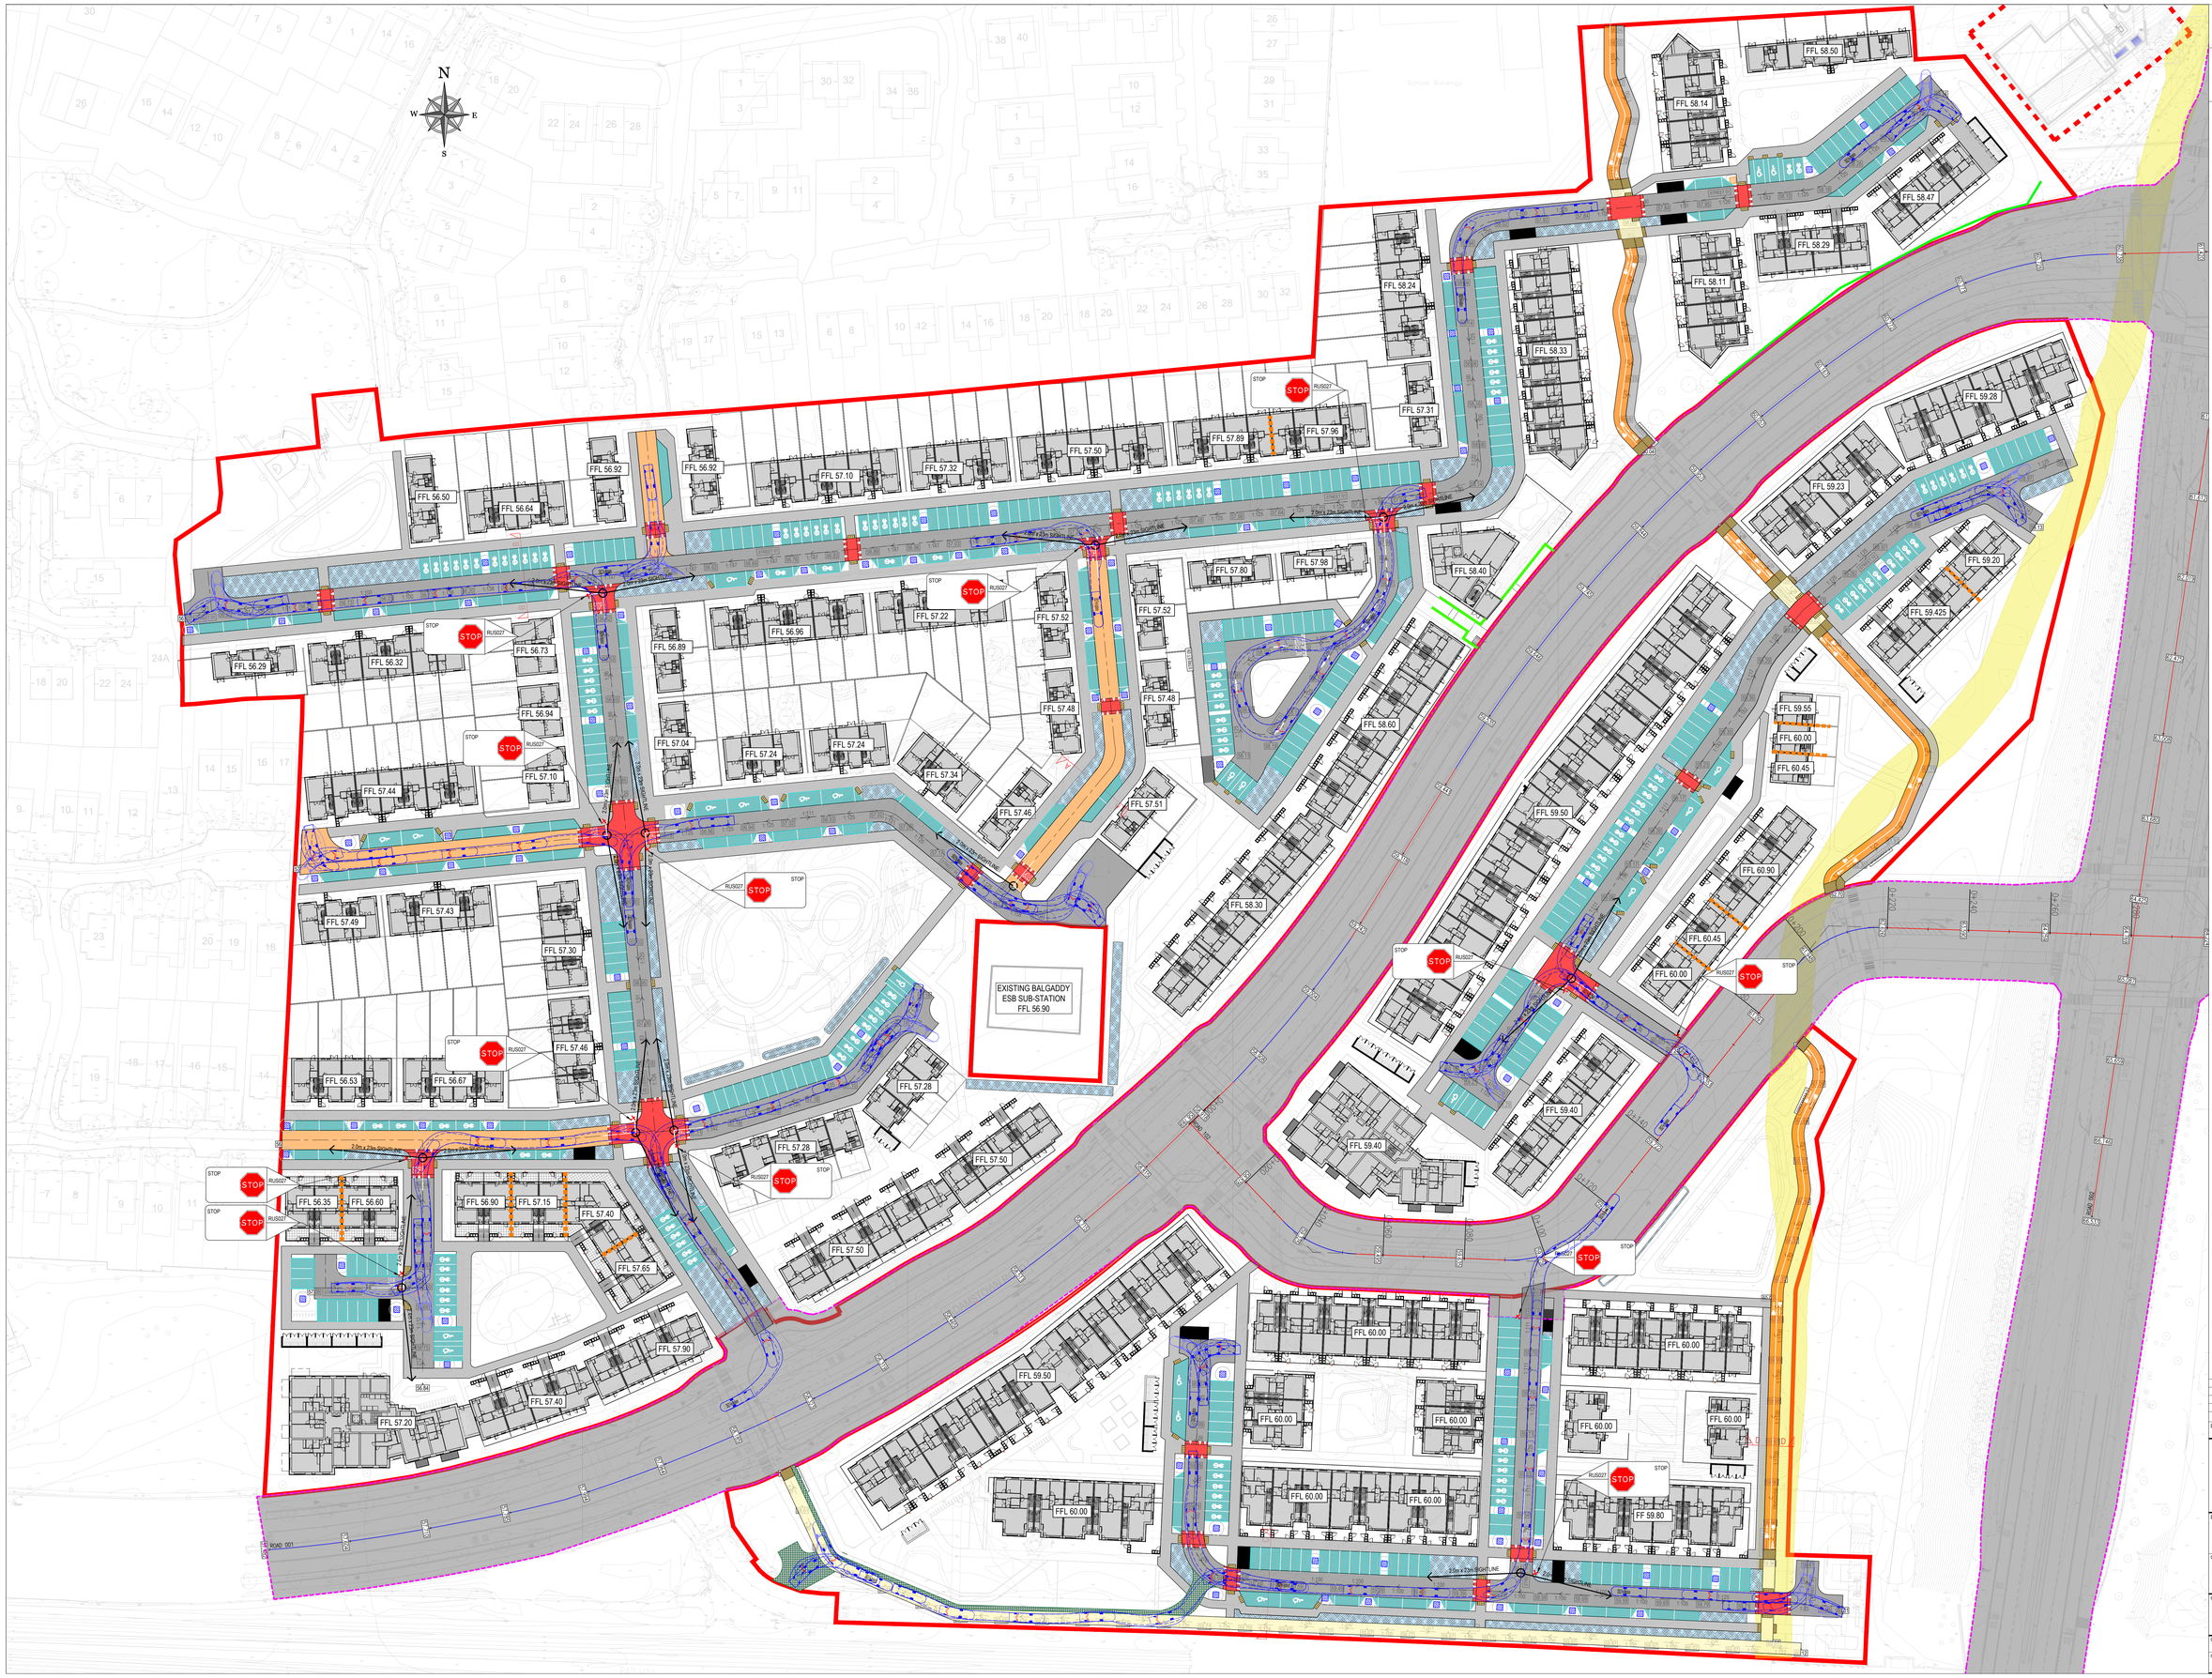
N
W
E
S
EXISTING BALGADDY ESB SUB-STATION FFL 56.90
FFL 56.50
FFL 56.64
FFL 56.92
FFL 56.92
FFL 57.10
FFL 57.32
FFL 57.50
FFL 57.89
FFL 57.96
FFL 57.31
FFL 58.24
FFL 58.33
FFL 58.11
FFL 58.14
FFL 58.50
FFL 58.29
FFL 58.47
FFL 58.40
FFL 57.80
FFL 57.98
FFL 57.52
FFL 57.22
FFL 56.96
FFL 56.89
FFL 57.48
FFL 58.60
FFL 57.51
FFL 57.46
FFL 57.34
FFL 57.24
FFL 57.04
FFL 56.94
FFL 56.73
FFL 56.32
FFL 56.29
FFL 57.10
FFL 57.44
FFL 57.49
FFL 57.43
FFL 57.30
FFL 57.46
FFL 56.53
FFL 56.67
FFL 57.28
FFL 57.28
FFL 57.50
FFL 57.50
FFL 58.30
FFL 56.35
FFL 56.60
FFL 56.90
FFL 57.15
FFL 57.40
FFL 57.65
FFL 57.90
FFL 57.40
FFL 57.20
FFL 59.50
FFL 60.00
FFL 60.00
FFL 60.00
FFL 60.00
FFL 60.00
FFL 60.00
FFL 60.00
FFL 60.00
FFL 60.00
FFL 60.00
FF 59.80
FFL 59.50
FFL 59.40
FFL 59.40
FFL 60.45
FFL 60.00
FFL 60.90
FFL 60.45
FFL 60.00
FFL 59.55
FFL 60.00
FFL 60.45
FFL 59.23
FFL 59.28
FFL 59.20
FFL 59.425
STOP
RUS027
2.0m x 23m SIGHTLINE
2.0m x 23m SIGHTLINE
2.0m x 23m SIGHTLINE