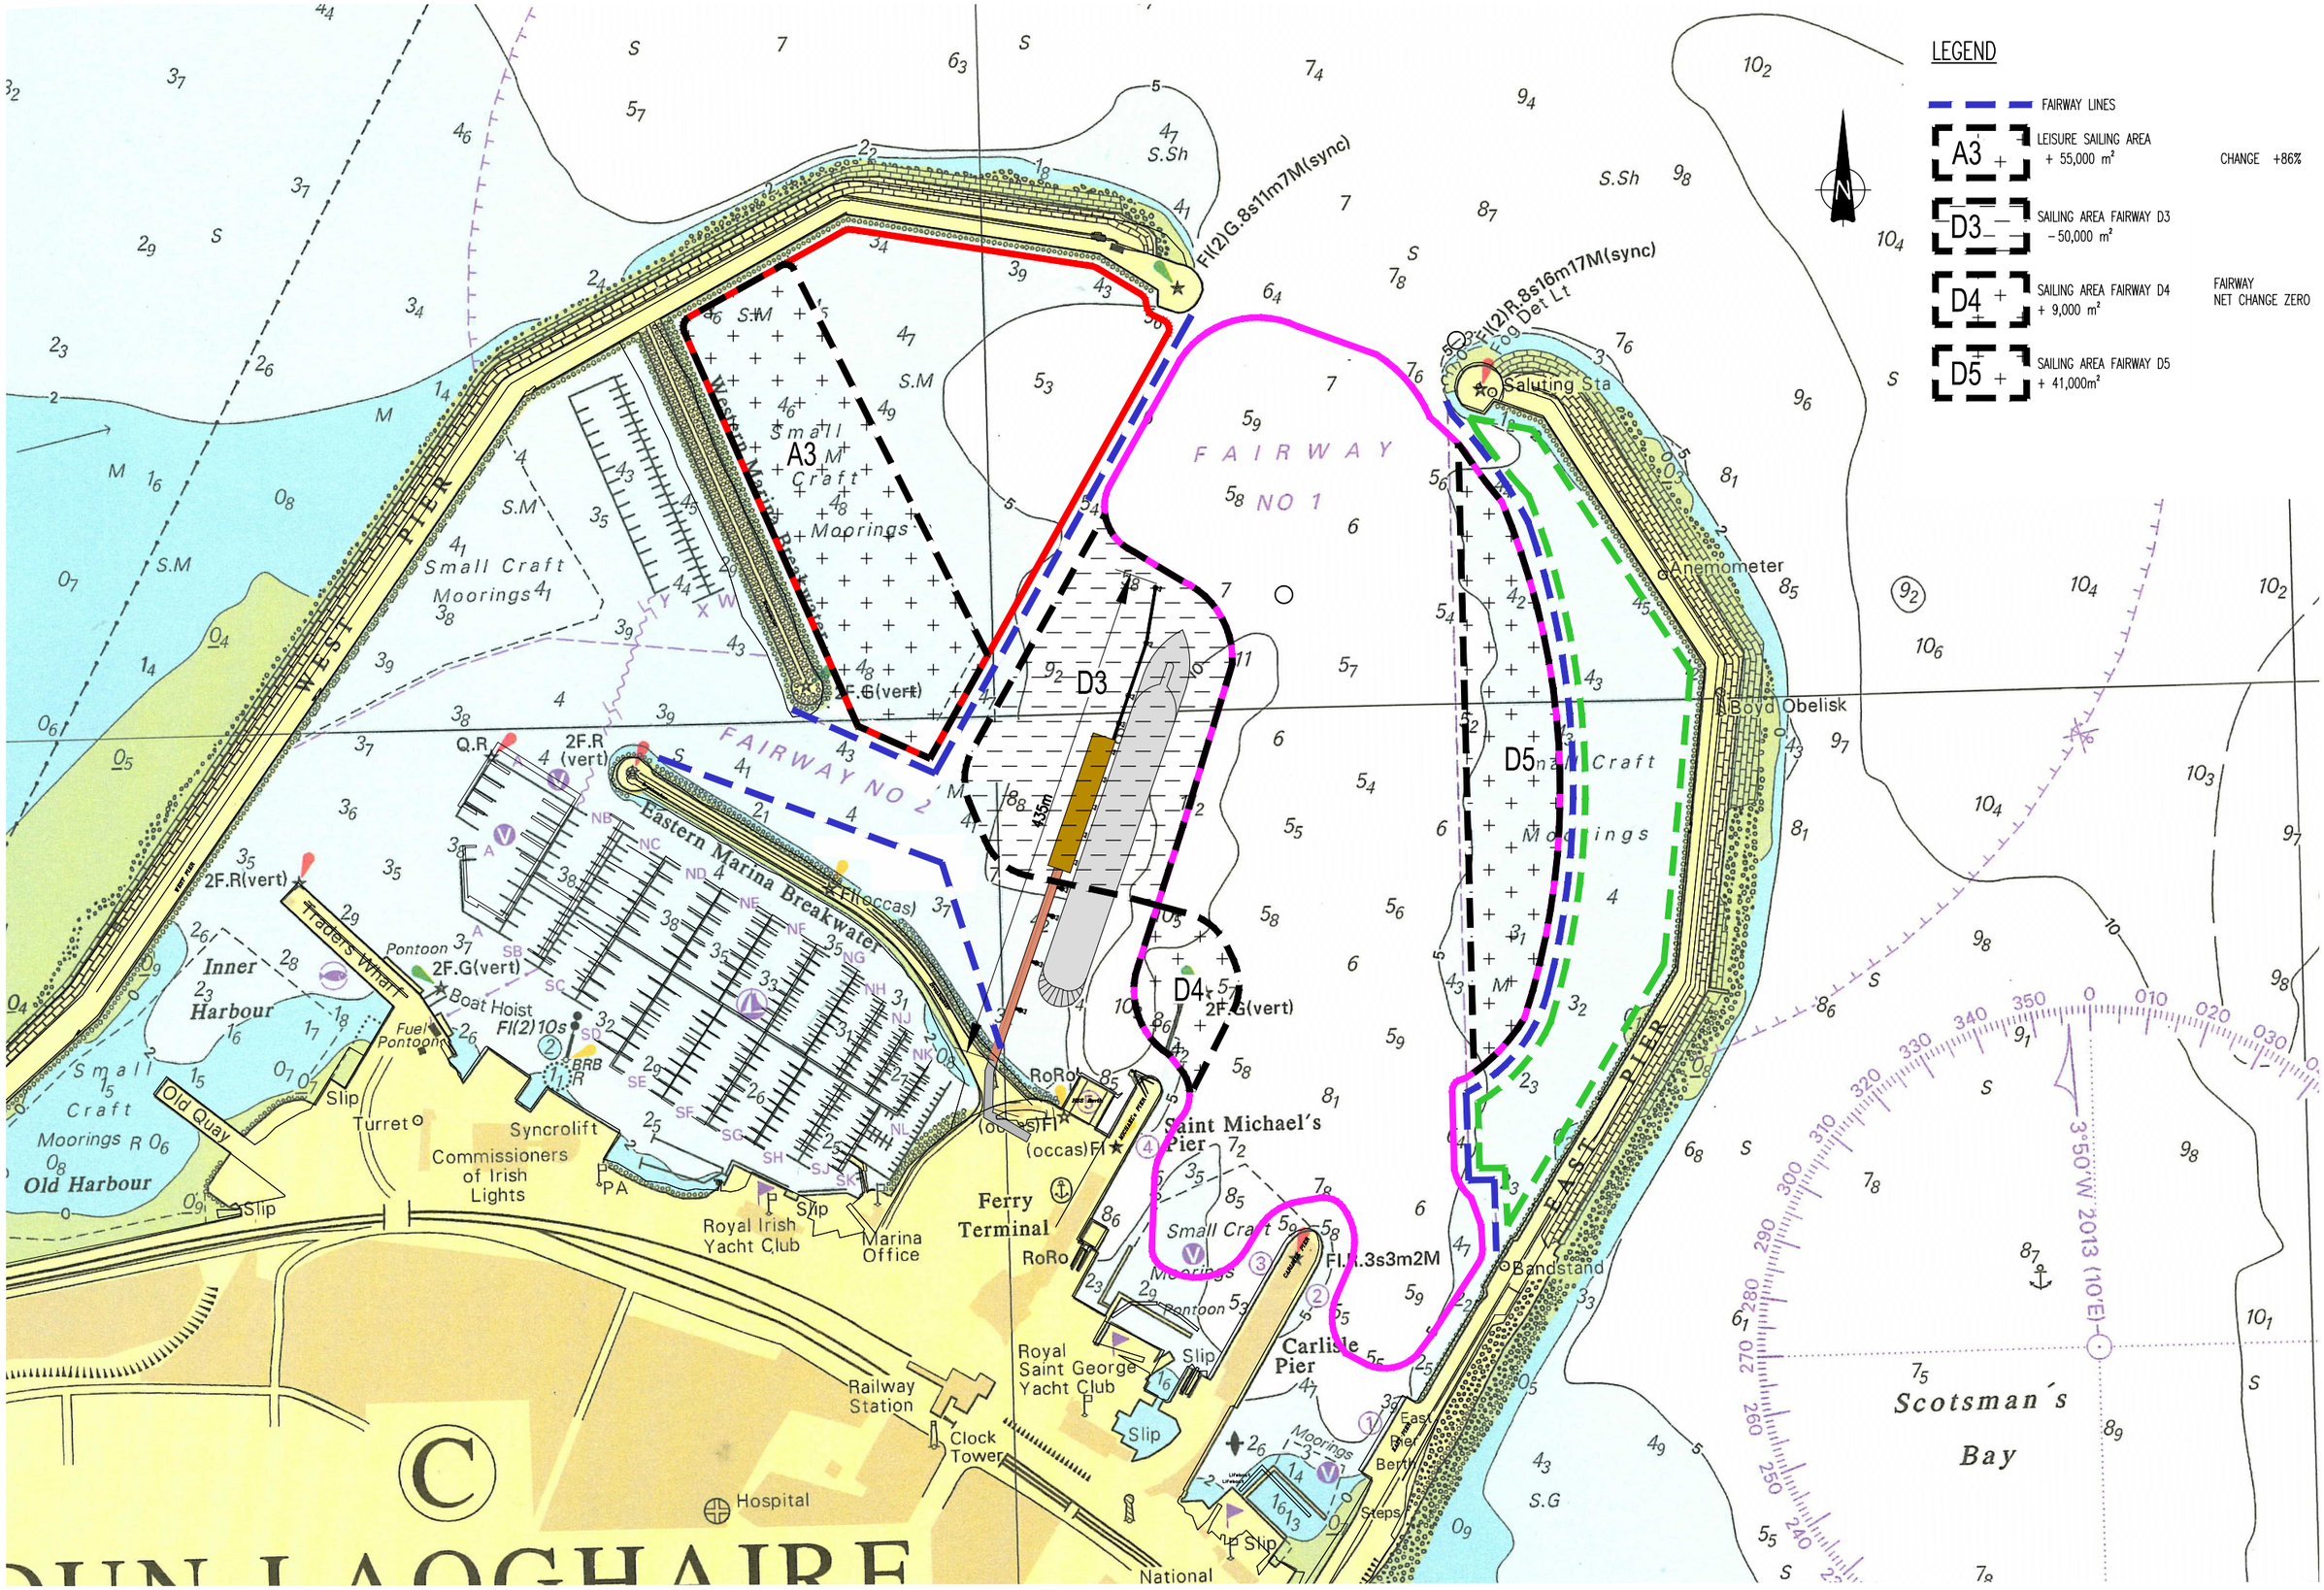

SCALE 1:2500@A1 (APPROX.)
SCALE 1:5000@A3 (APPROX.)